
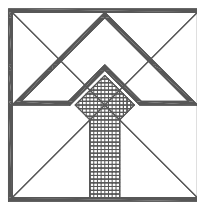


TRNKOV




ÚZEMNÝ PLÁN OBCE, ZMENY A DOPLNKY 2017

MIERKA 1:5000

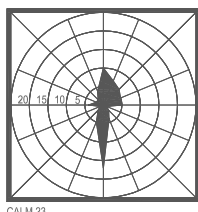

FUNKČNÉ PLOCHY

STAV NÁVRH VÝHLAD

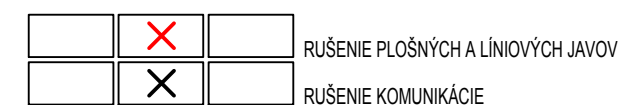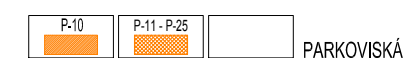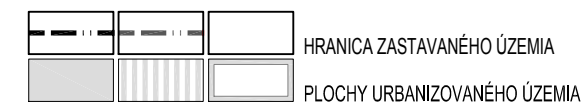

NÁLOŽKA

Hlavný riešiteľ	projektant	Kreslil	Profesia:	
Ing. arch. Lukáš SEČKA	Ing. arch. Marián Čútka	Ing. arch. M. ČUTKA	Č. zákazky	
Investor	OBEC TRNKOV		Stupeň	ZMENA ÚPN
Názov dokumentácie ÚPN-O TRNKOV, ZMENY A DOPLNKY 2017			Dátum	február 2017
			Formát	2 x A4
Obsah	VEREJNÉ DOPRAVNÉ VYBAVENIE		Mierka 1 : 5000	Č.V.: 3-1

