


# TRNKOV

## ZMENY A DOPLNKY Č. 3/2023 ÚZEMNÉHO PLÁNU OBCE TRNKOV

### MIERKA 1:5000

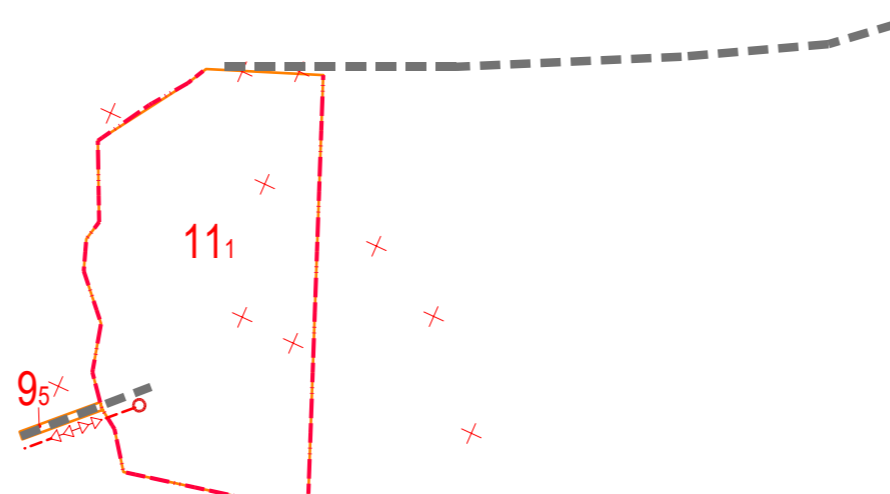

111 PLOCHA NEZÁVADNEJ VÝROBY

ZMENY A DOPLNKY Č. 3/2023 ÚZEMNÉHO PLÁNU OBCE TRNKOV

**M Projekt plus** Sládkovičova 9/A, 080 01 Prešov

PERSPEKTÍVNE POUŽITIE PP NA STAVEBNÉ ZÁMERY A INÉ ZÁMERY - NÁLOŽKA

OBSTARÁVATEL: OBEC TRNKOV  
HLAVNÝ RIEŠITEL: Ing. arch. Mária Čutková  
autorizovaný architekt SKA č. aut. osv.: 0377 AA  
RIEŠITEL: Ing. arch. Marián Čutka

SPRACOVANÉ: DEC 2023

v.č.:

6