


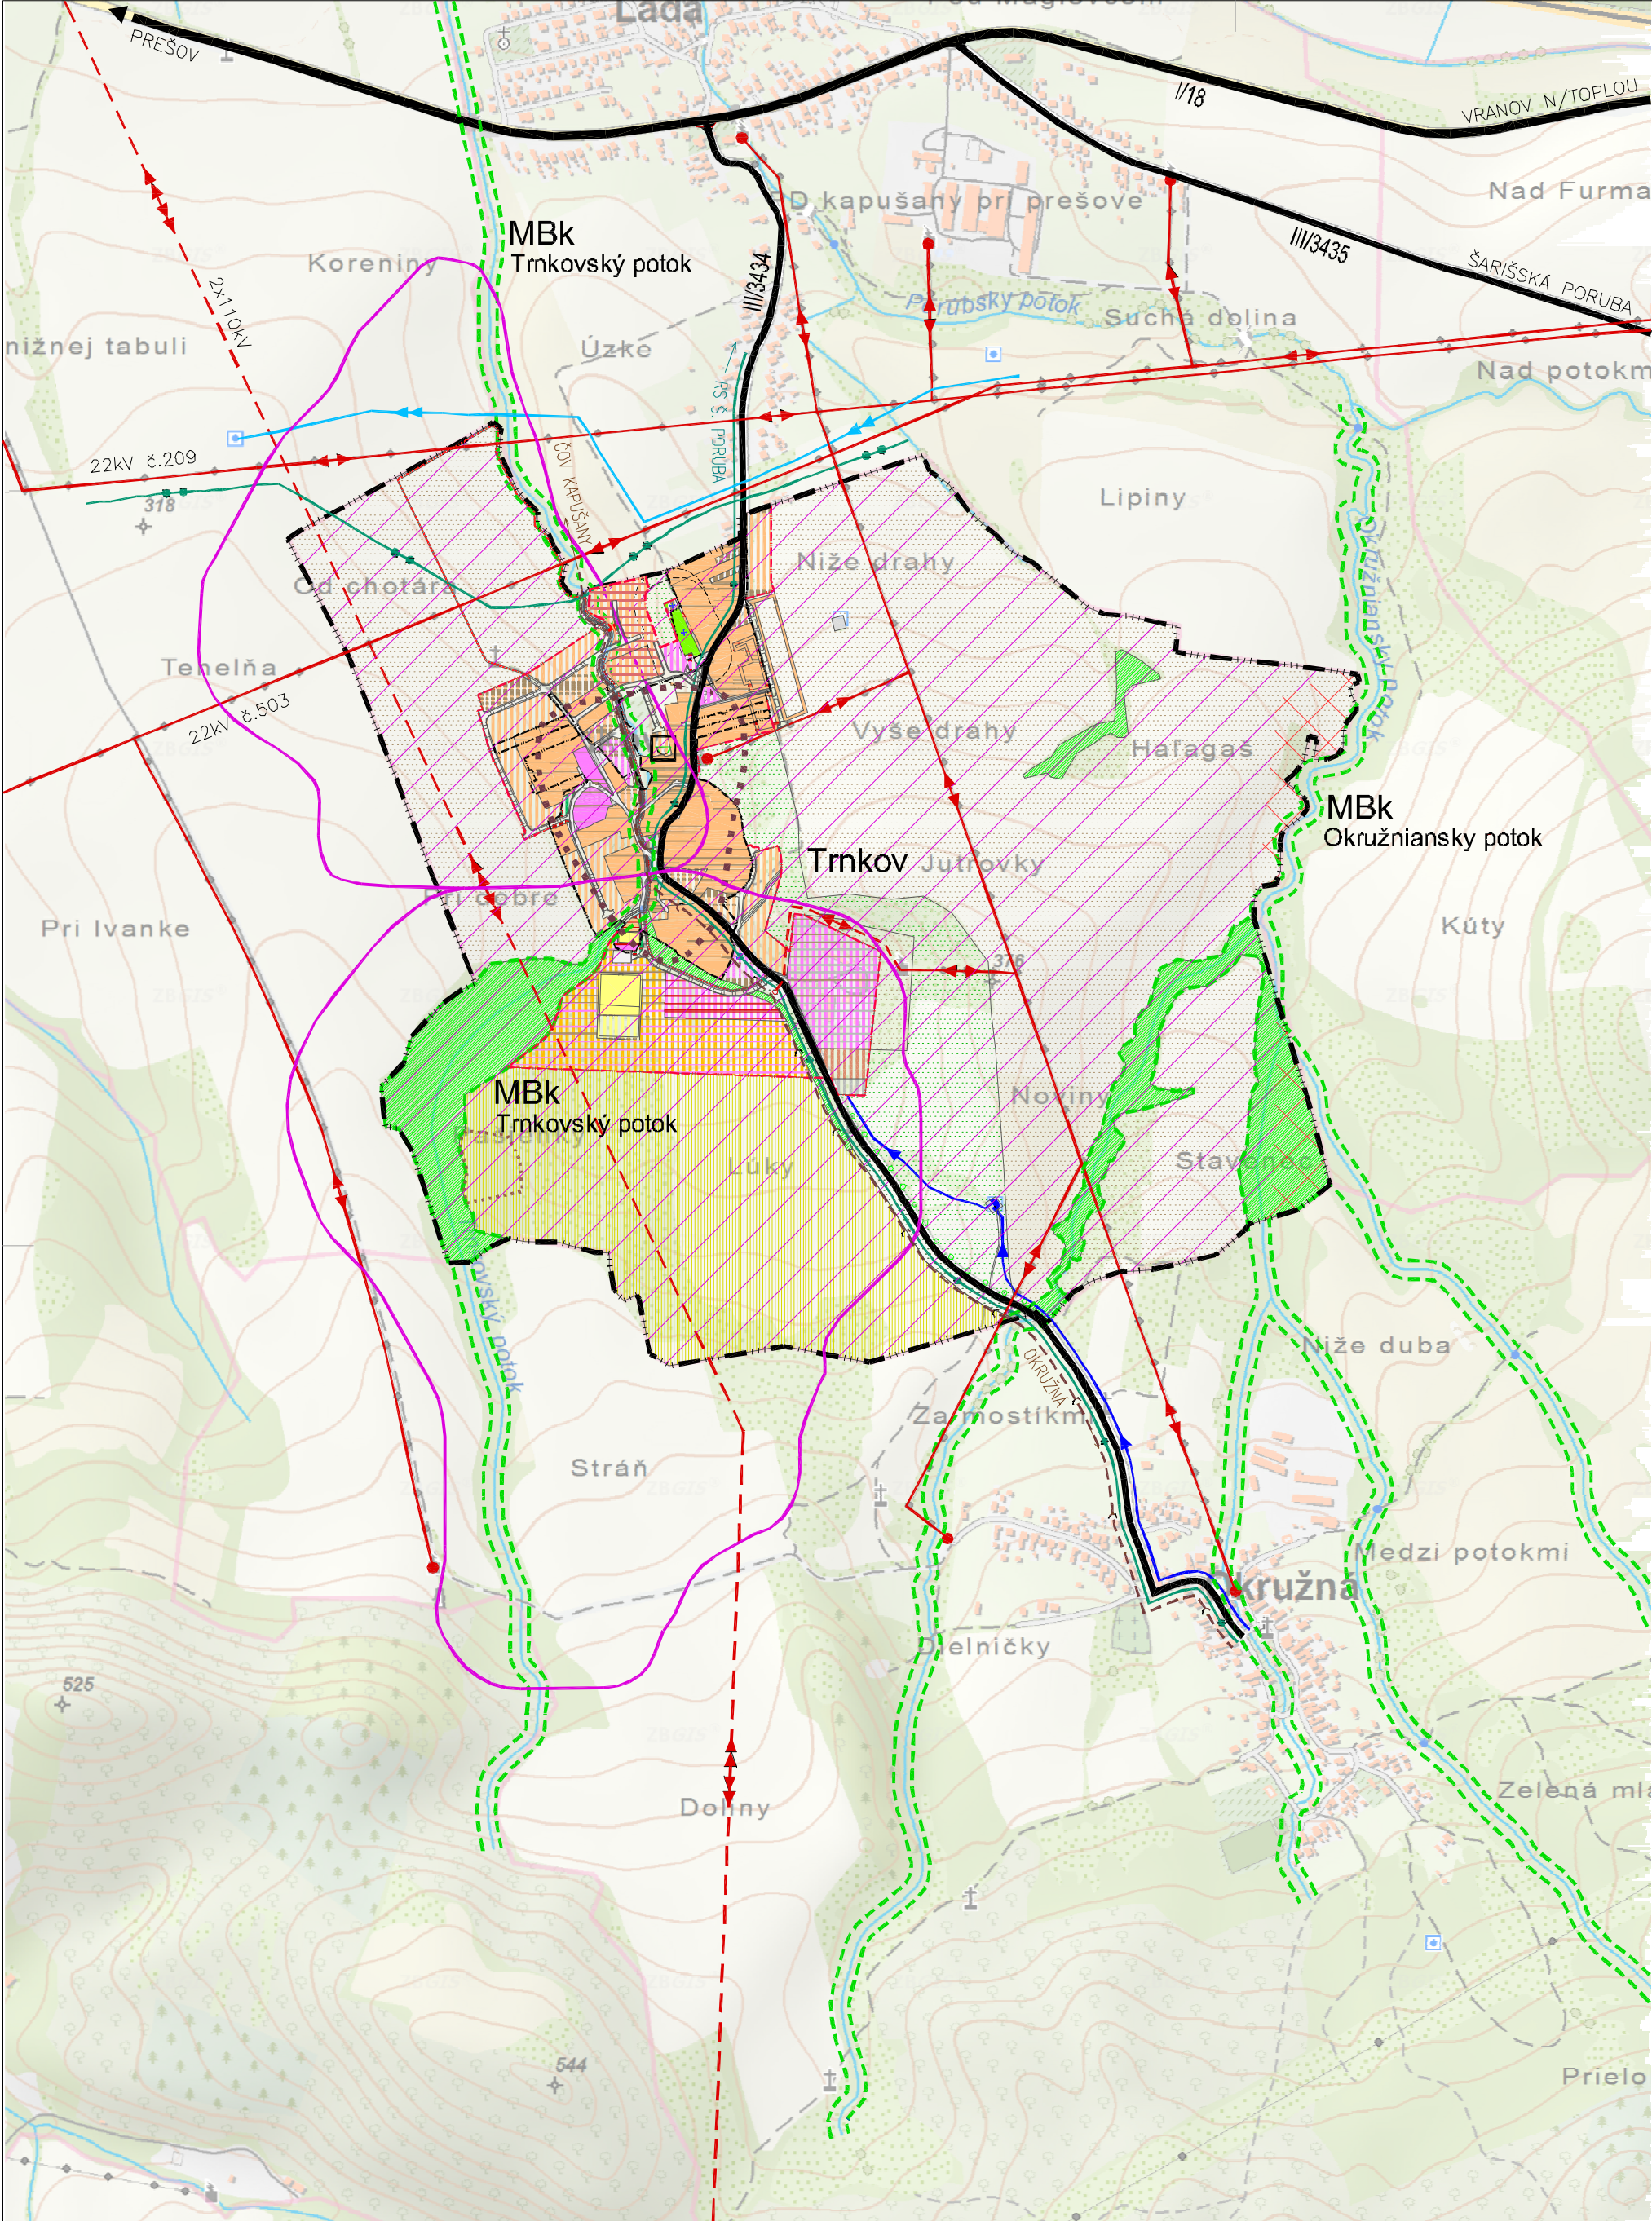

TRNKOV

ÚZEMNÝ PLÁN OBCE

MIERKA 1:10 000

OCHRANA KRAJINY


STAV	NÁVRH	
		MIESTNE BIOKORIDORY
		PRIESTOR EKOLOGICKY ŠTANDARDNÝ
		PRIESTOR EKOLOGICKY NARUŠENÝ
		PREDPOKLADANÁ ARCHEOLOGICKÁ LOKALITA

KRAJINNÁ ŠTRUKTÚRA

STAV	NÁVRH	
		HRANICA KATASTRÁLNEHO ÚZEMIA
		HRANICA ZASTAVANÉHO ÚZEMIA
		PLOCHY ORNEJ PŮDY
		PLOCHY TRVALÝCH TRÁVNÝCH PORASTOV
		PLOCHY SPRIEVODNEJ A OSTATNEJ ZELENÉ
		LINIOVÁ ZELENĚ
		PLOCHY VEREJNEJ ZELENÉ
		PLOCHY POHREBISKA
		VODNÉ TOKY
		PLOCHY RODINNÝCH DOMOV (RD)
		PLOCHY OBČIANSKEHO VYBAVENIA (OV)
		PLOCHY ŠPORTU
		POLYFUNKČNÁ PLOCHA REKREÁCIE A CR A OV
		POLYFUNKČNÁ PLOCHA OV A BYTOVÝCH DOMOV
		PLOCHY AGROTURISTIKY A REKREÁCIE
		POLYFUNKČNÁ PLOCHA OV A NEZÁVADNEJ VÝROBY
		PLOCHA ŽIVOČÍŠNEJ POĽNOHOSPODÁRSKEJ VÝROBY
		PLOCHA ZBERNÉHO DVORA A KOMPOSTOVISKO
		PLOCHY ZARIADENÍ TECHNICKEJ VYBAVENOSTI
		PLOCHA PRE VÝSTAVBU OBJEKTOV NA FARMÉ
		POLYFUNKČNÁ PLOCHA BYTOVÝCH DOMOV A RODINNÝCH DOMOV

STRESOVÉ JAVY A ZDROJE

STAV	NÁVRH	
		CESTY I. A III. TRIEDY
		CYKLISTICKÉ CHODNÍKY
		HRANICA OCHRANNÝCH PÁSIEM
		VODOVODNÝ RAD STARINA-KOŠICE
		VODOJEM A HLAVNÉ VODOVODNÉ RÁDY
		KANALIZÁCIA SPLAŠKOVÁ
		VVN VEDENIE 2x110kV
		VN VEDENIE 22kV A TRAFOSTANICE
		VTL A STL PLYNOVOD
		SVAHOVÉ DEFORMÁCIE POTENCIÁLNE

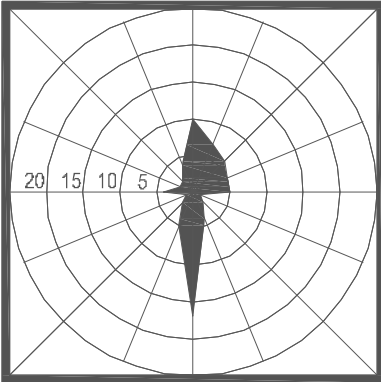

CALM 23

