


TRNKOV

ZMENY A DOPLNKY Č. 3/2023 ÚZEMNÉHO PLÁNU OBCE TRNKOV

MIERKA 1:5000

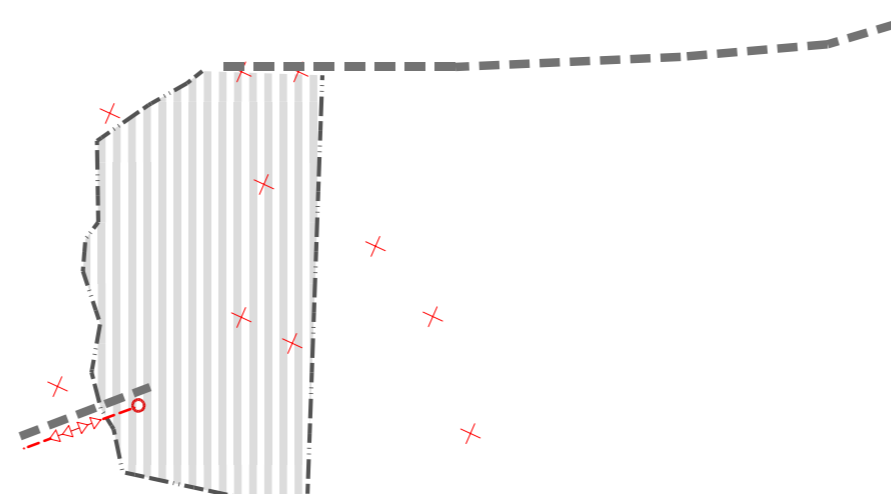

 UČELOVÉ KOMUNIKÁCIE

ZMENY A DOPLNKY Č. 3/2023 ÚZEMNÉHO PLÁNU OBCE TRNKOV

M Projekt plus Stádkovičova 9/A, 080 01 Prešov

VODNÉ HOSPODÁRSTVO - NÁLOŽKA

OBSTARÁVATEL: OBEC TRNKOV
HLAVNÝ RIEŠITEĽ: Ing. arch. Mária Čútková
autorizovaný architekt SKA č. aut. osv.: 0377 AA
RIEŠITEĽ: Ing. arch. Marián Čútka

M 1:5 000

SPRACOVANÉ: DEC 2023

v.č.:

4.1