



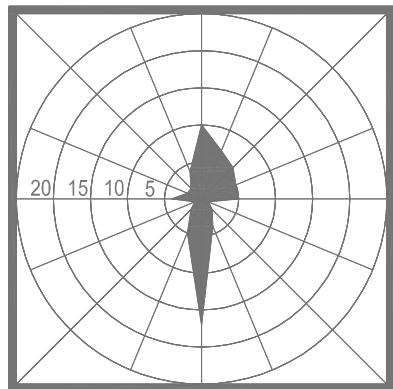


CALM 23

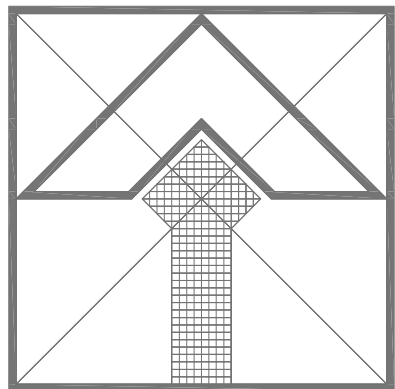

TRNKOV

ÚZEMNÝ PLÁN OBCE


MIERKA 1:5000

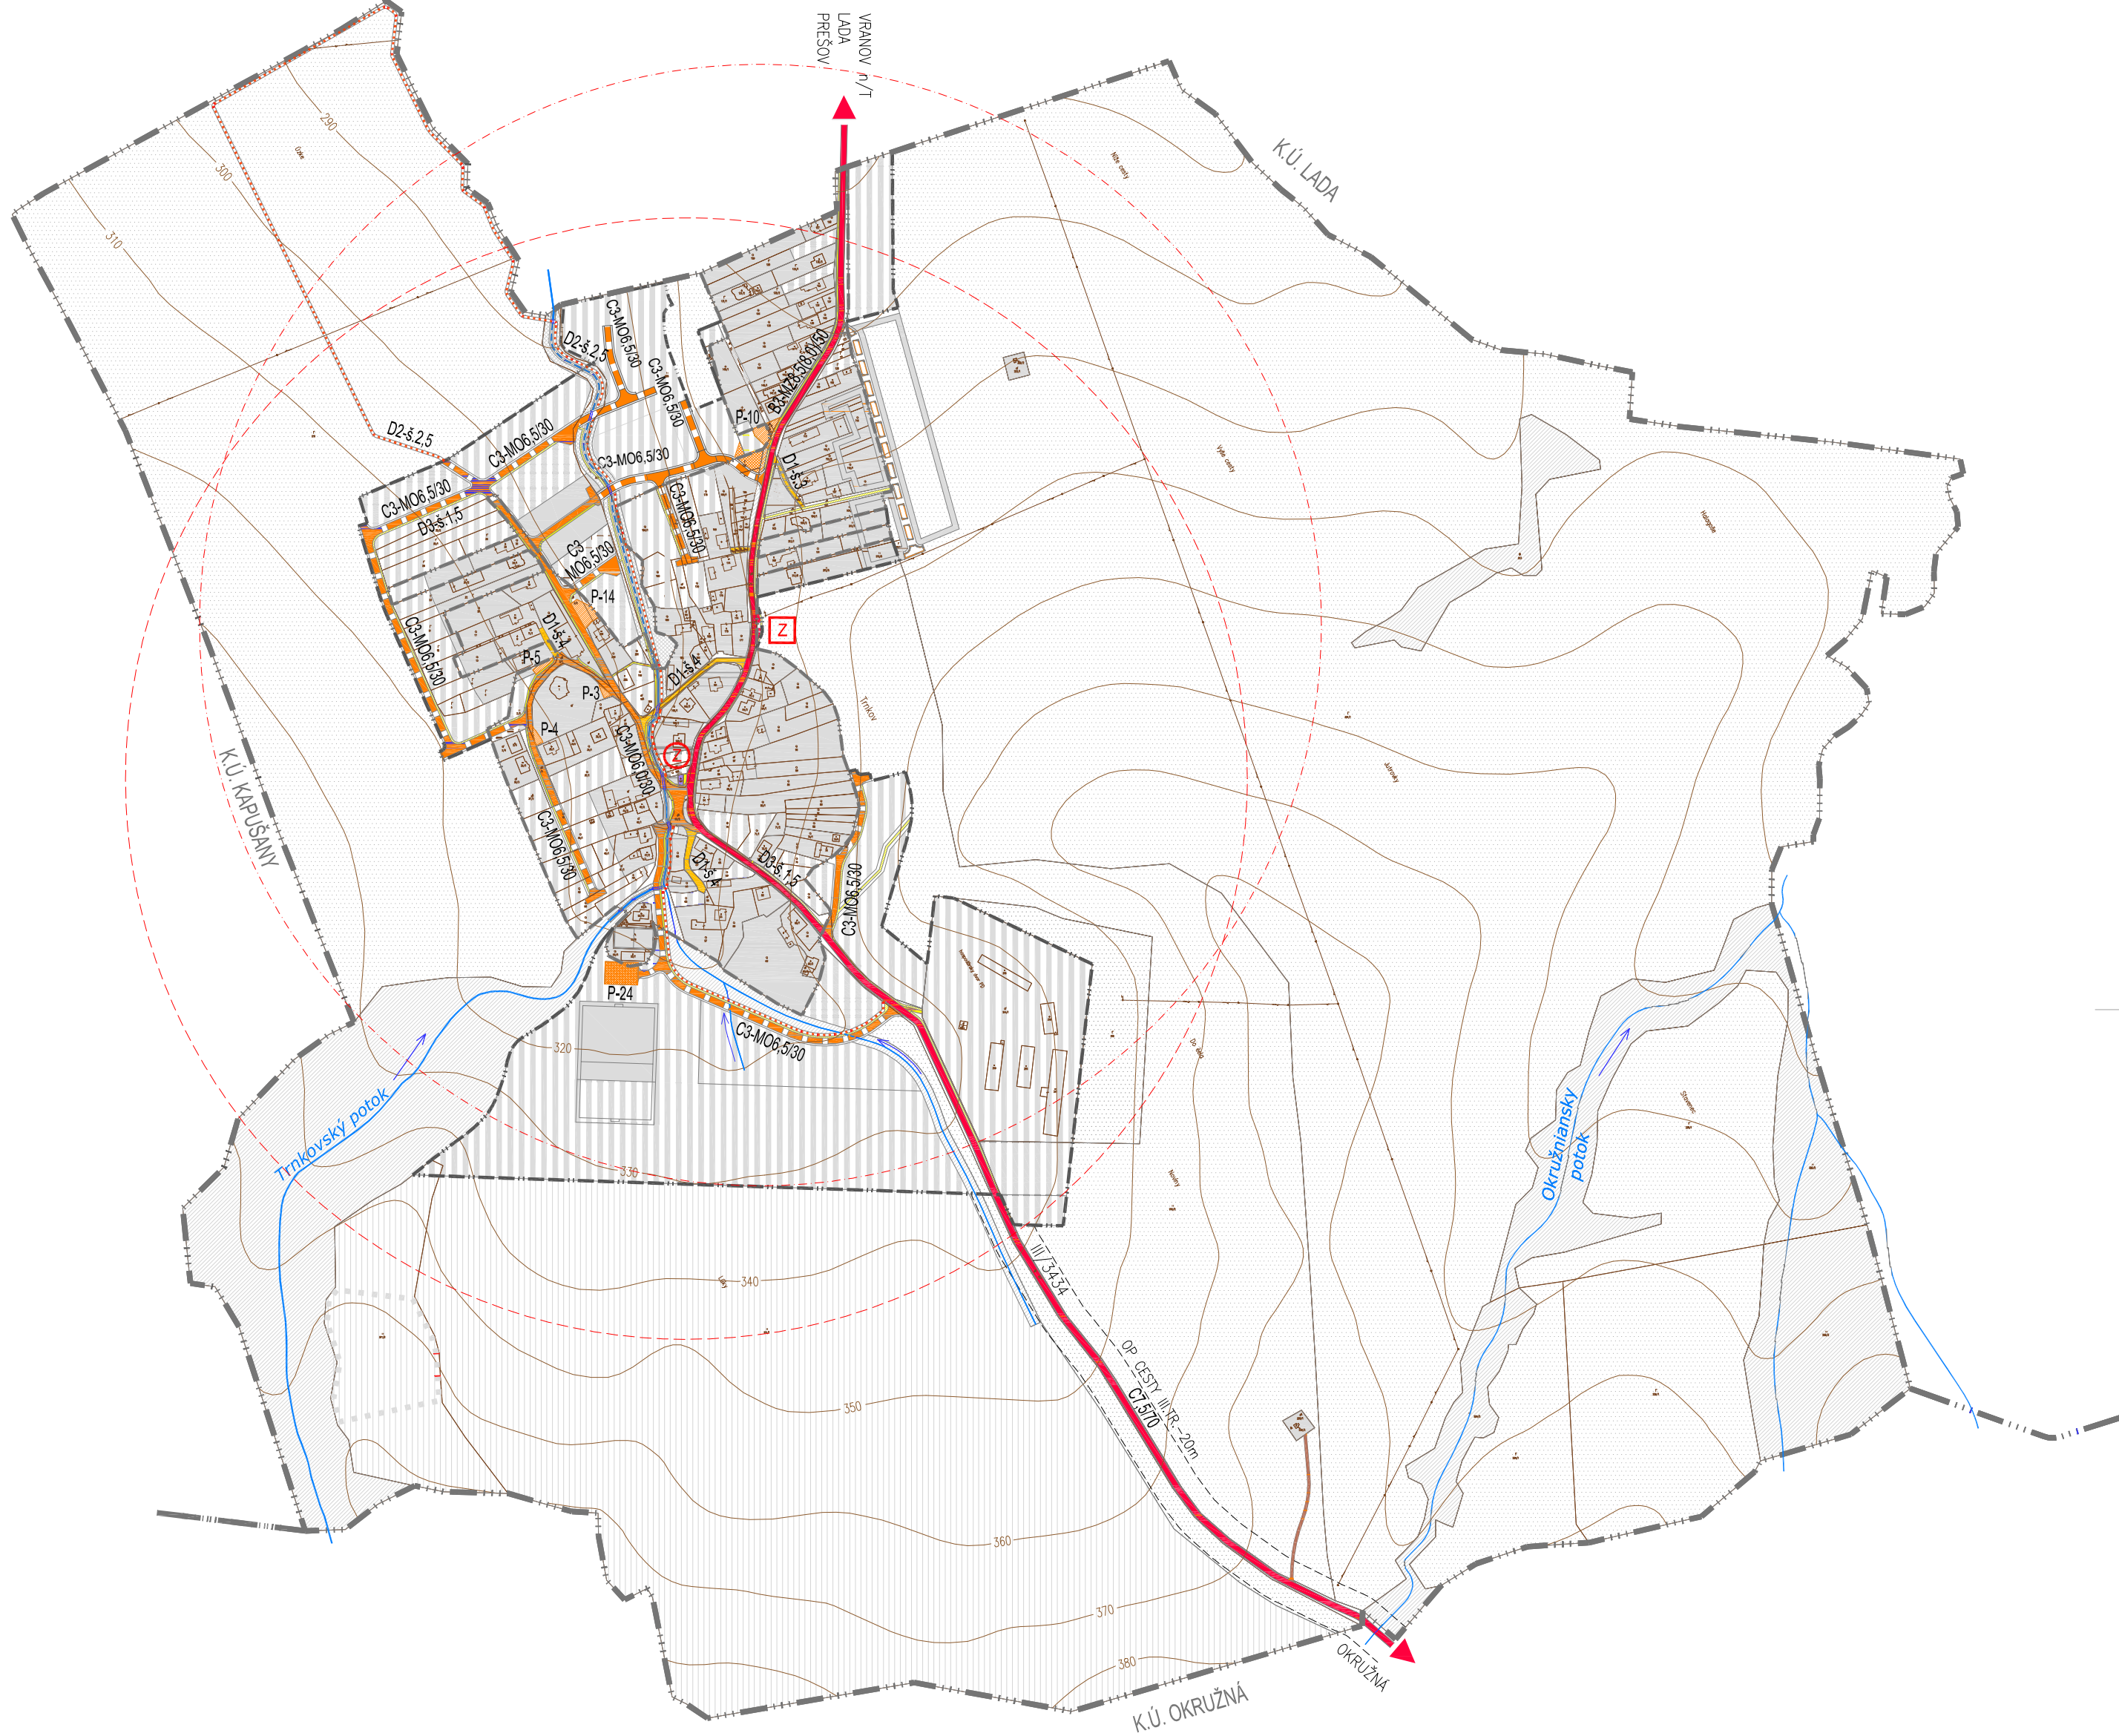

STAV	NÁVRH	VÝHLAD	
			HRANICA KATASTROV
			HRANICA ZASTAVANÉHO ÚZEMIA
			PLOCHY URBANIZOVANÉHO ÚZEMIA
			PLOCHY ZOTAVENIA A REKREÁCIE
			PLOCHA PRE VÝSTAVBU OBJEKTOV NA FARMĚ
			PLOCHY SPRIEVODNEJ A OSTATNEJ ZELENĚ
			PLOCHY POĽNOHOSPODÁRSKEJ PôDY
			VODNÉ TOKY
			CESTA III. TRIEDY
			MIESTNE OBSLUŽNÉ KOMUNIKÁCIE
			ZJAZDNÉ CHODNÍKY
			ÚČELOVÉ KOMUNIKÁCIE
			PARKOVISKÁ
			PEŠIE KOMUNIKÁCIE A PRIESTRANSTVA
			CYKLISTICKÉ CHODNÍKY
			AUTOBUSOVÁ ZASTÁVKA
			SPADOVÉ ÚZEMIE AUTOBUS. ZASTÁVKY
			PLOCHA DOPRAVNÉHO ZARIADENIA
			HRANICA OCHRANNÝCH PÁSIEM
			ČÍSLO CESTY

FUNKČNÉ PLOCHY

STAV	NÁVRH	VÝHLAD	
			HRANICA ZASTAVANÉHO ÚZEMIA
			PLOCHY URBANIZOVANÉHO ÚZEMIA
			PARKOVISKÁ

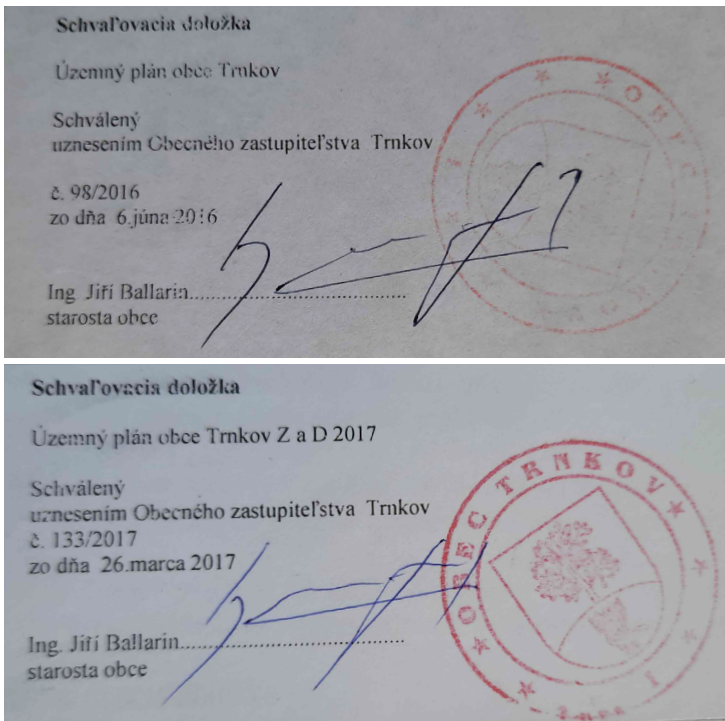

SÚTLAČ VÝKRESOV Z DOKUMENTÁCIE ÚZEMNÝ PLÁN OBCE TRNKOV
A ÚZEMNÝ PLÁN OBCE TRNKOV, ZMENY A DOPLNKY 2017

VEREJNÉ DOPRAVNÉ VÝBAVENIE - PODKLAD


OBSTARÁVATEL: OBEC TRNKOV
SPRACOVATEL: Ing. arch. Mária Čulíková
autorizovaný architekt SKA č. aut. osv.: 0377 AA
RIEŠITELIA: Ing. arch. Marián Čutka, Ing. arch. Anna Šmeringiová

M 1:5 000

SPRACOVANÉ: MAREC 2022

v.č.:

3

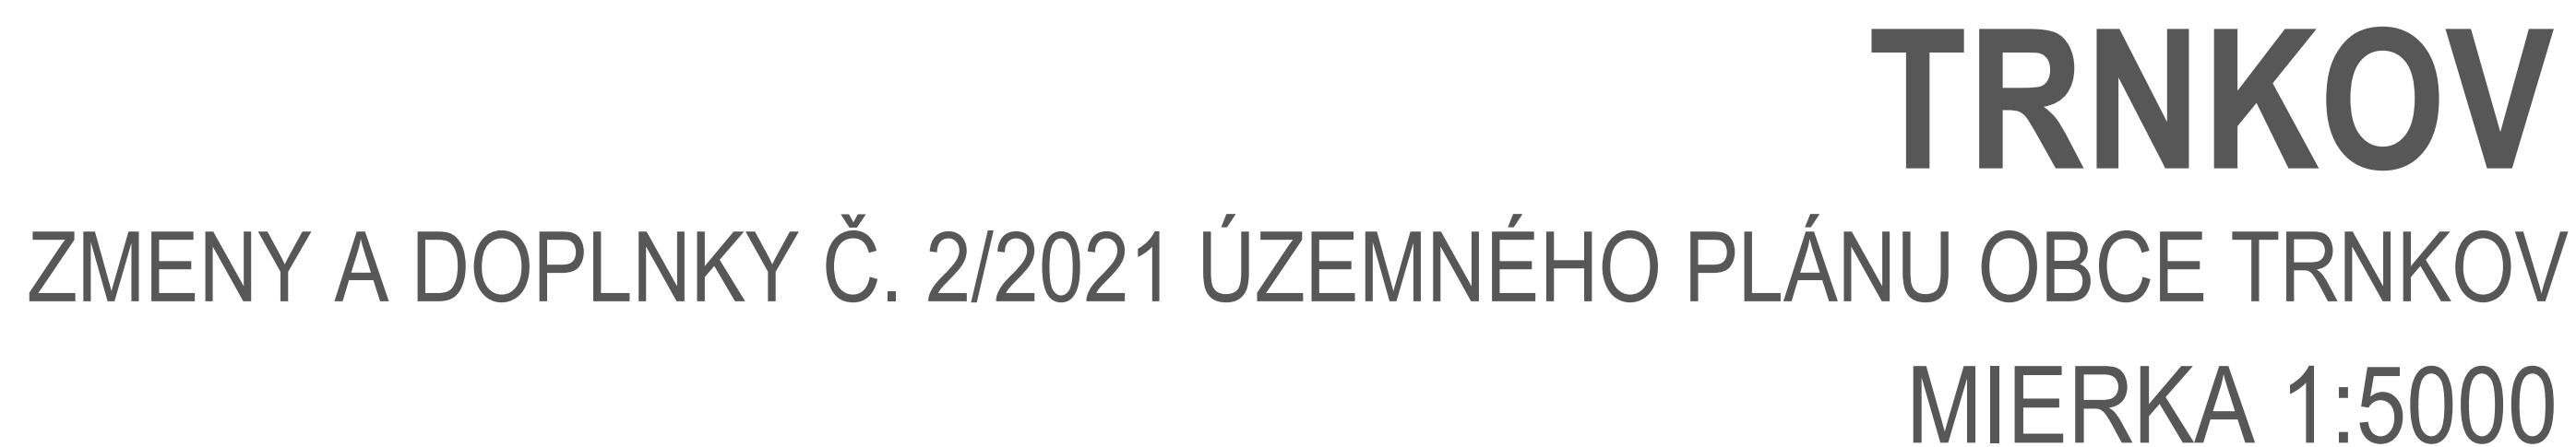

			PEŠIE KOMUNIKÁCIE A PRIESTRANSTVA

Schvaľovacia doložka:
 Označenie schvaľovacieho orgánu: Obecné zastupiteľstvo v Trnkove
 Číslo uznesenia a dátum schválenia:
 Číslo VZN obce, ktorým sa vyhlasuje záväzná časť ÚPN obce:
 Oprávnená osoba: Ing. Jiri Ballarín - starosta obce

ZMENY A DOPLNKY Č. 2/2021 ÚZEMNÉHO PLÁNU OBCE TRNKOV

M Projekt plus Sládkovičova 9/A, 080 01 Prešov

VEREJNÉ DOPRAVNÉ VYBAVENIE - NÁLOŽKA

OBSTARÁVATEL: **OBEC TRNKOV**
SPRACOVATEL: Ing. arch. Mária Čutková
autorizovaný architekt SKA č. aut. osv.: 0377 AA
RIEŠITEĽIA: Ing. arch. Marián Čutka, Ing. arch. Anna Šmerincaiová

SPRACOVANÉ: MAREC 2022

Yč:

3