


TRNKOV

ZMENY A DOPLNKY Č. 3/2023 ÚZEMNÉHO PLÁNU OBCE TRNKOV

MIERKA 1:5000

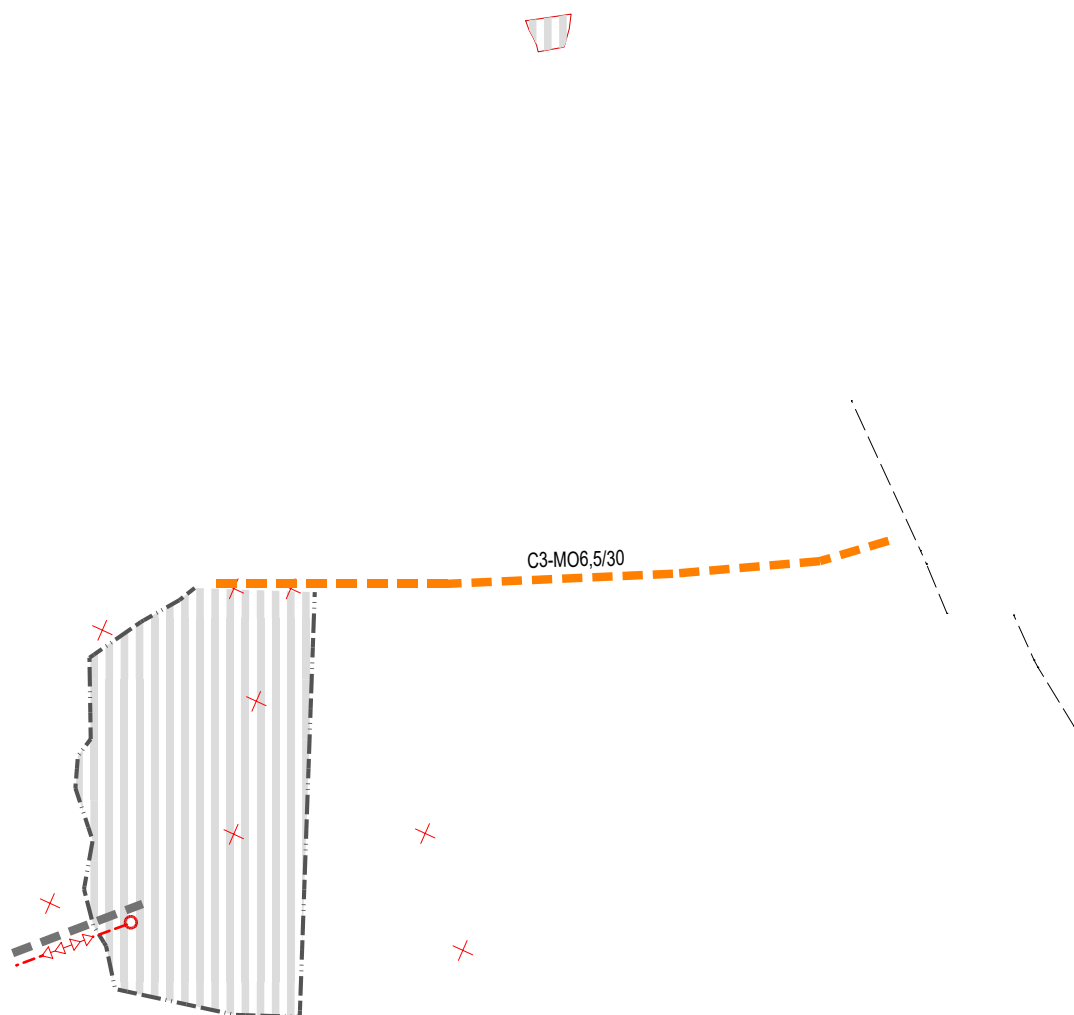

 UČELOVÉ KOMUNIKÁCIE

Schvaľovacia doložka Schvaľovací orgán: Obecné zastupiteľstvo Trnkov Číslo uznesenia: 91/2024 Dátum schválenia: 29.04.2024 Oprávnená osoba: Ing. Jirí Ballarín, starosta	
Podpis	Pečiatka obce

ZMENY A DOPLNKY Č. 3/2023 ÚZEMNÉHO PLÁNU OBCE TRNKOV

M Projekt plus Sládkovičova 9/A, 080 01 Prešov

VEREJNÉ DOPRAVNÉ VYBAVENIE - NÁLOŽKA

M 1: 5 000

OBSTARÁVATEL: OBEC TRNKOV
HLAVNÝ RIEŠITEĽ: Ing. arch. Mária Čutková
autorizovaný architekt SKA č. aut. osv.: 0377 AA
RIEŠITEĽ: Ing. arch. Marián Čutka

SPRACOVANÉ: MÁJ 2024

v.č.:

3