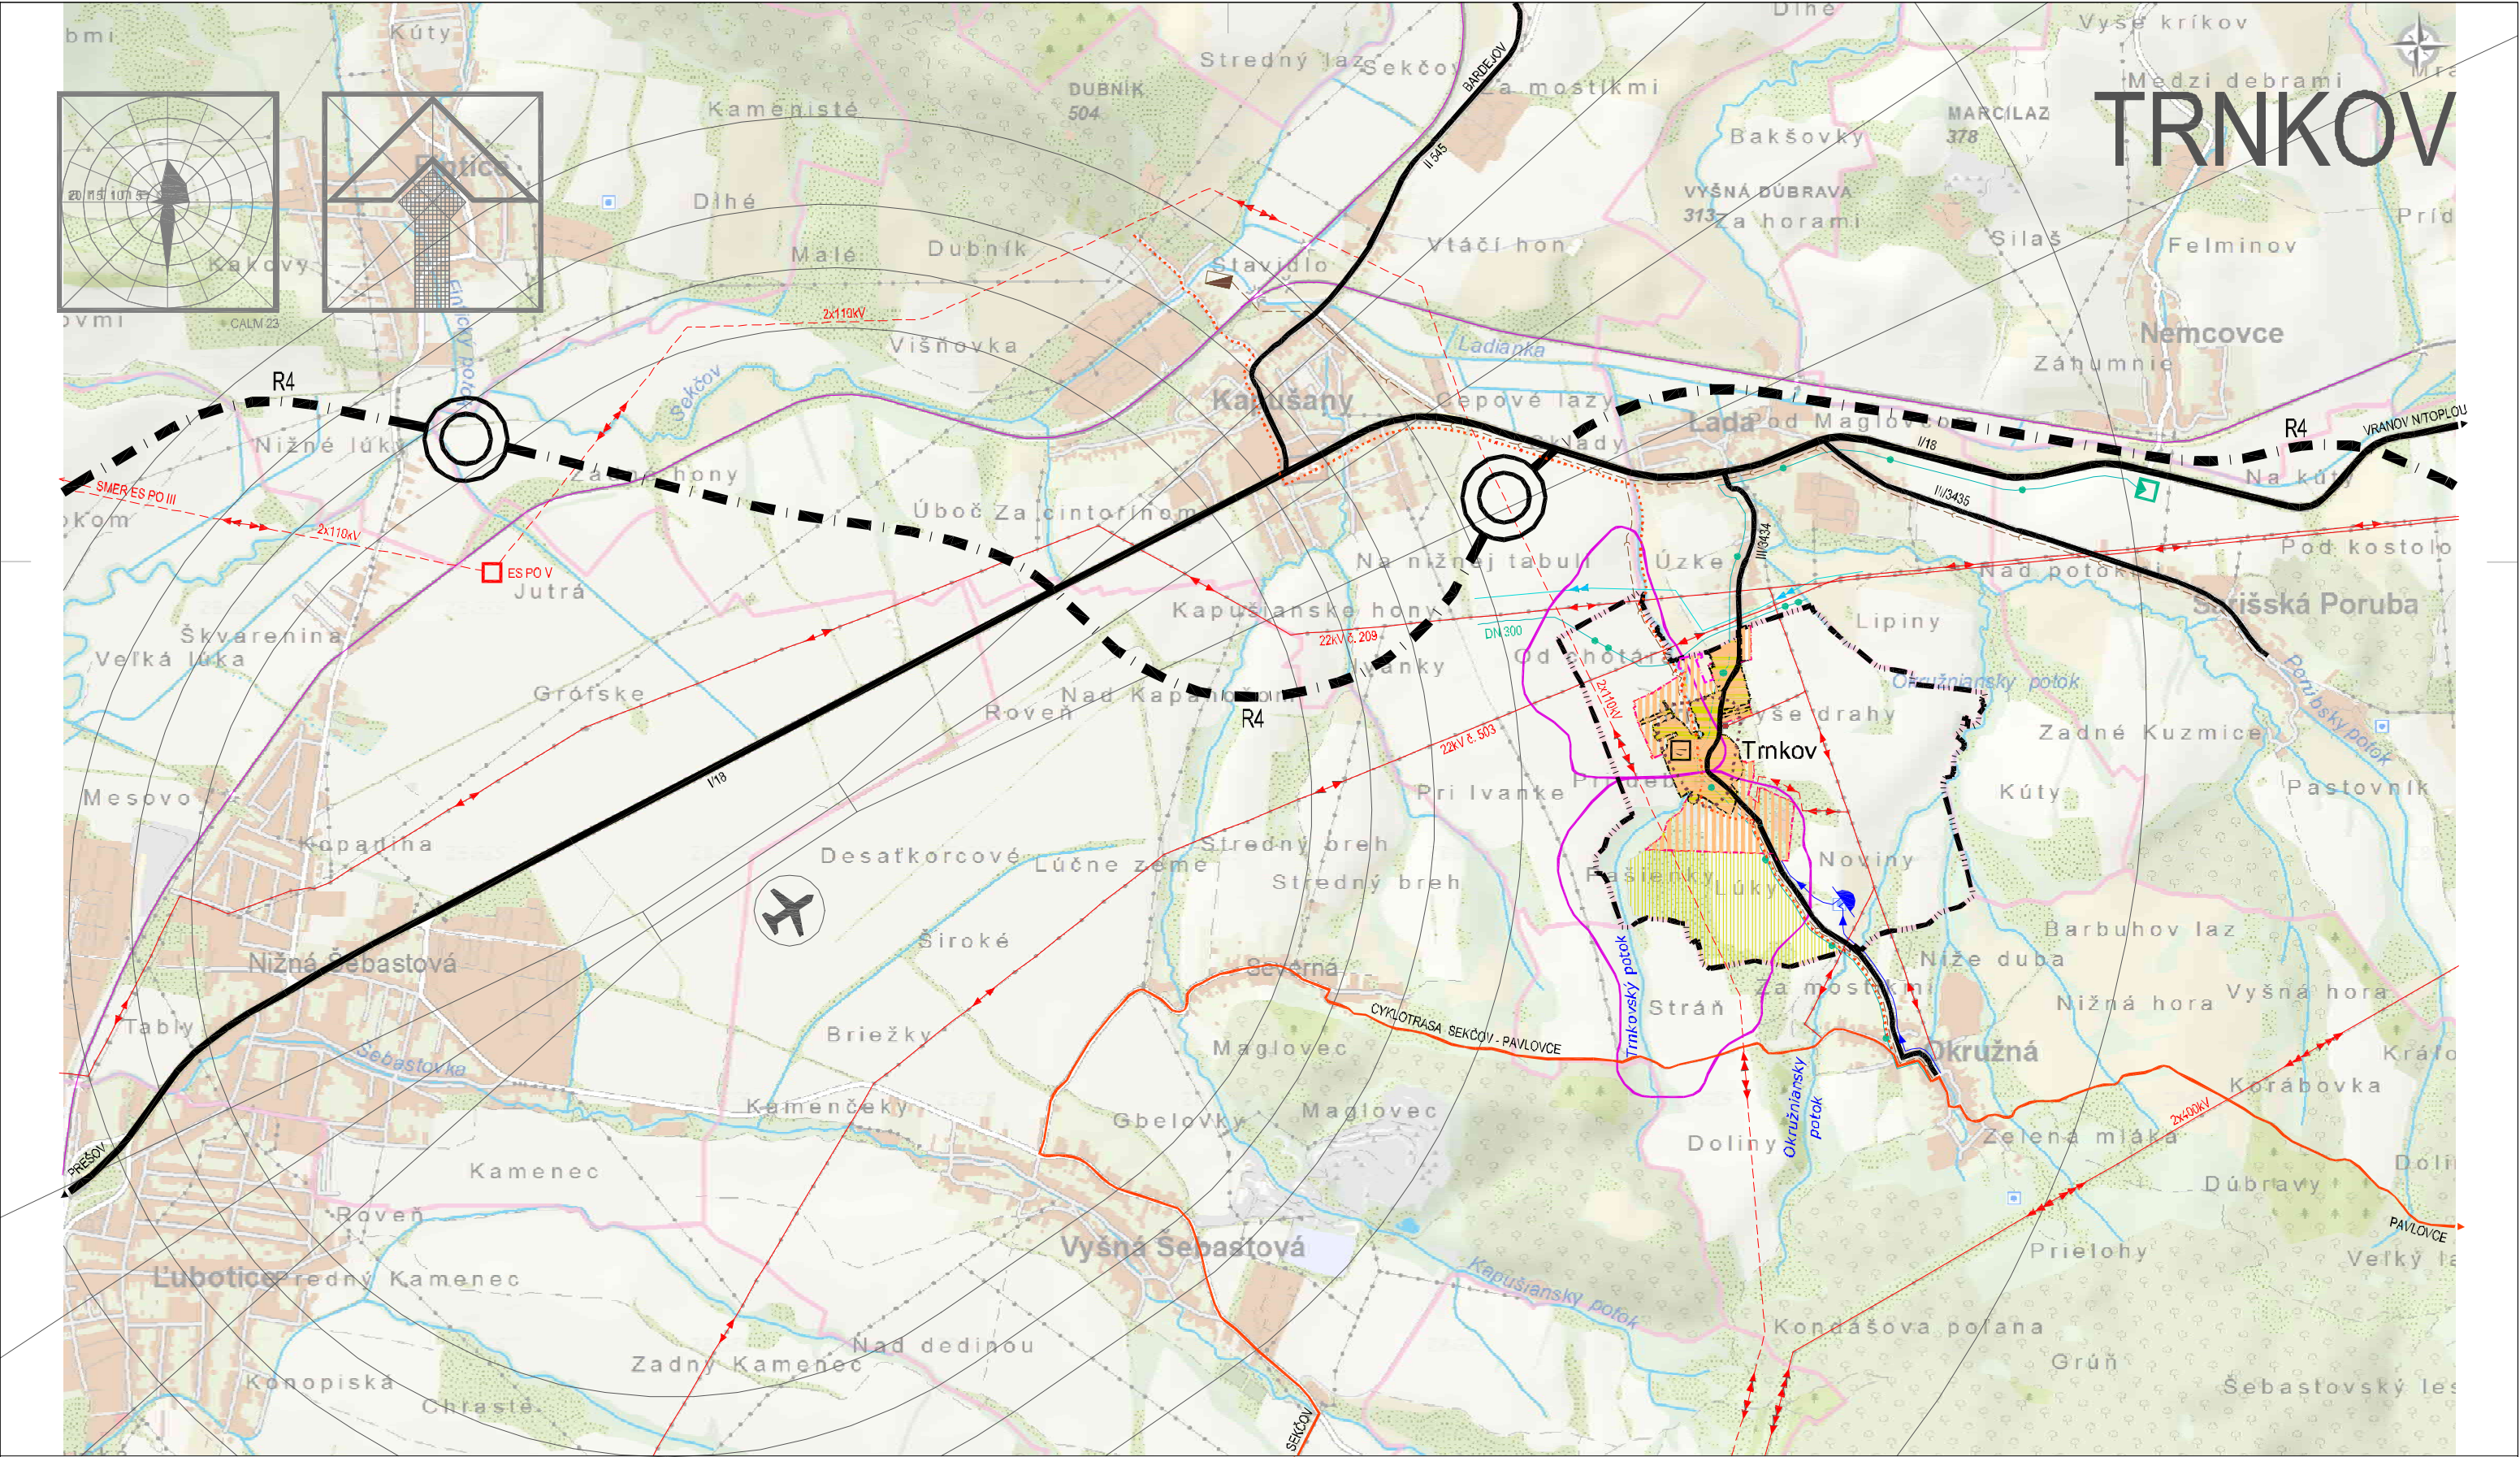




LEGENDA

STAV	NÁVRH	
		HRANICA KATASTRÁLNEHO ÚZEMIA
		HRANICA ZASTAVANÉHO ÚZEMIA
		ÚZEMIE URČENÉ NA ZASTAVANIE
		PLOCHY AGROTURISTIKY A REKREÁCIE
		PREDPOKLADANÁ ARCHEOLOGICKÁ LOKALITA
		SVAHOVÉ DEFORMÁCIE POTENCIÁLNE
		RÝCHLOSTNÁ CESTA R4
		MIMOÚROVŇOVÁ KRIŽOVATKA
		CESTY I., II. A III. TRIEDY
		REGIONÁLNE CYKLOTRASY
		ŽELEZNIČNÁ TRAT'
		LETISKO
		VODOVODNÝ RAD STARINA - KOŠICE

STAV	NÁVRH	
		SKUPINOVÝ PRIVADZAČ PITNEJ VODY
		VODOJEM
		SKUPINOVÝ KANALIZYČNÝ ZBERAČ
		ČISTIAREŇ ODPADOVÝCH VÔD
		VTL PLYNOVOD
		STL PLYNOVOD
		REGULAČNÁ STANICA PLYNU
		ELEKTRICKÁ STANICA VVN
		ELEKTRICKÉ VEDENIE VVN 2x400kV
		ELEKTRICKÉ VEDENIE VVN 2x110kV
		ELEKTRICKÉ VEDENIE VN 22kV
		TRAFOSTANICA

Schvaľovacia doložka

Územný plán obce Trnkov

Schválený
uznesením Obecného zastupiteľstva Trnkov

č. 98/2016
zo dňa 6. júna 2016

Ing. Jitka Ballarínová
starostka obce

Schvaľovacia doložka

Územný plán obce Trnkov Z a D 2017

Schválený
uznesením Obecného zastupiteľstva Trnkov

č. 133/2017
zo dňa 26. marca 2017

Ing. Jitka Ballarínová
starostka obce

SÚTLAČ VÝKRESOV Z DOKUMENTÁCIE ÚZEMNÝ PLÁN OBCE TRNKOV
A ÚZEMNÝ PLÁN OBCE TRNKOV, ZMENY A DOPLNKY 2017

ŠIRŠIE VZŤAHY - PODKLAD

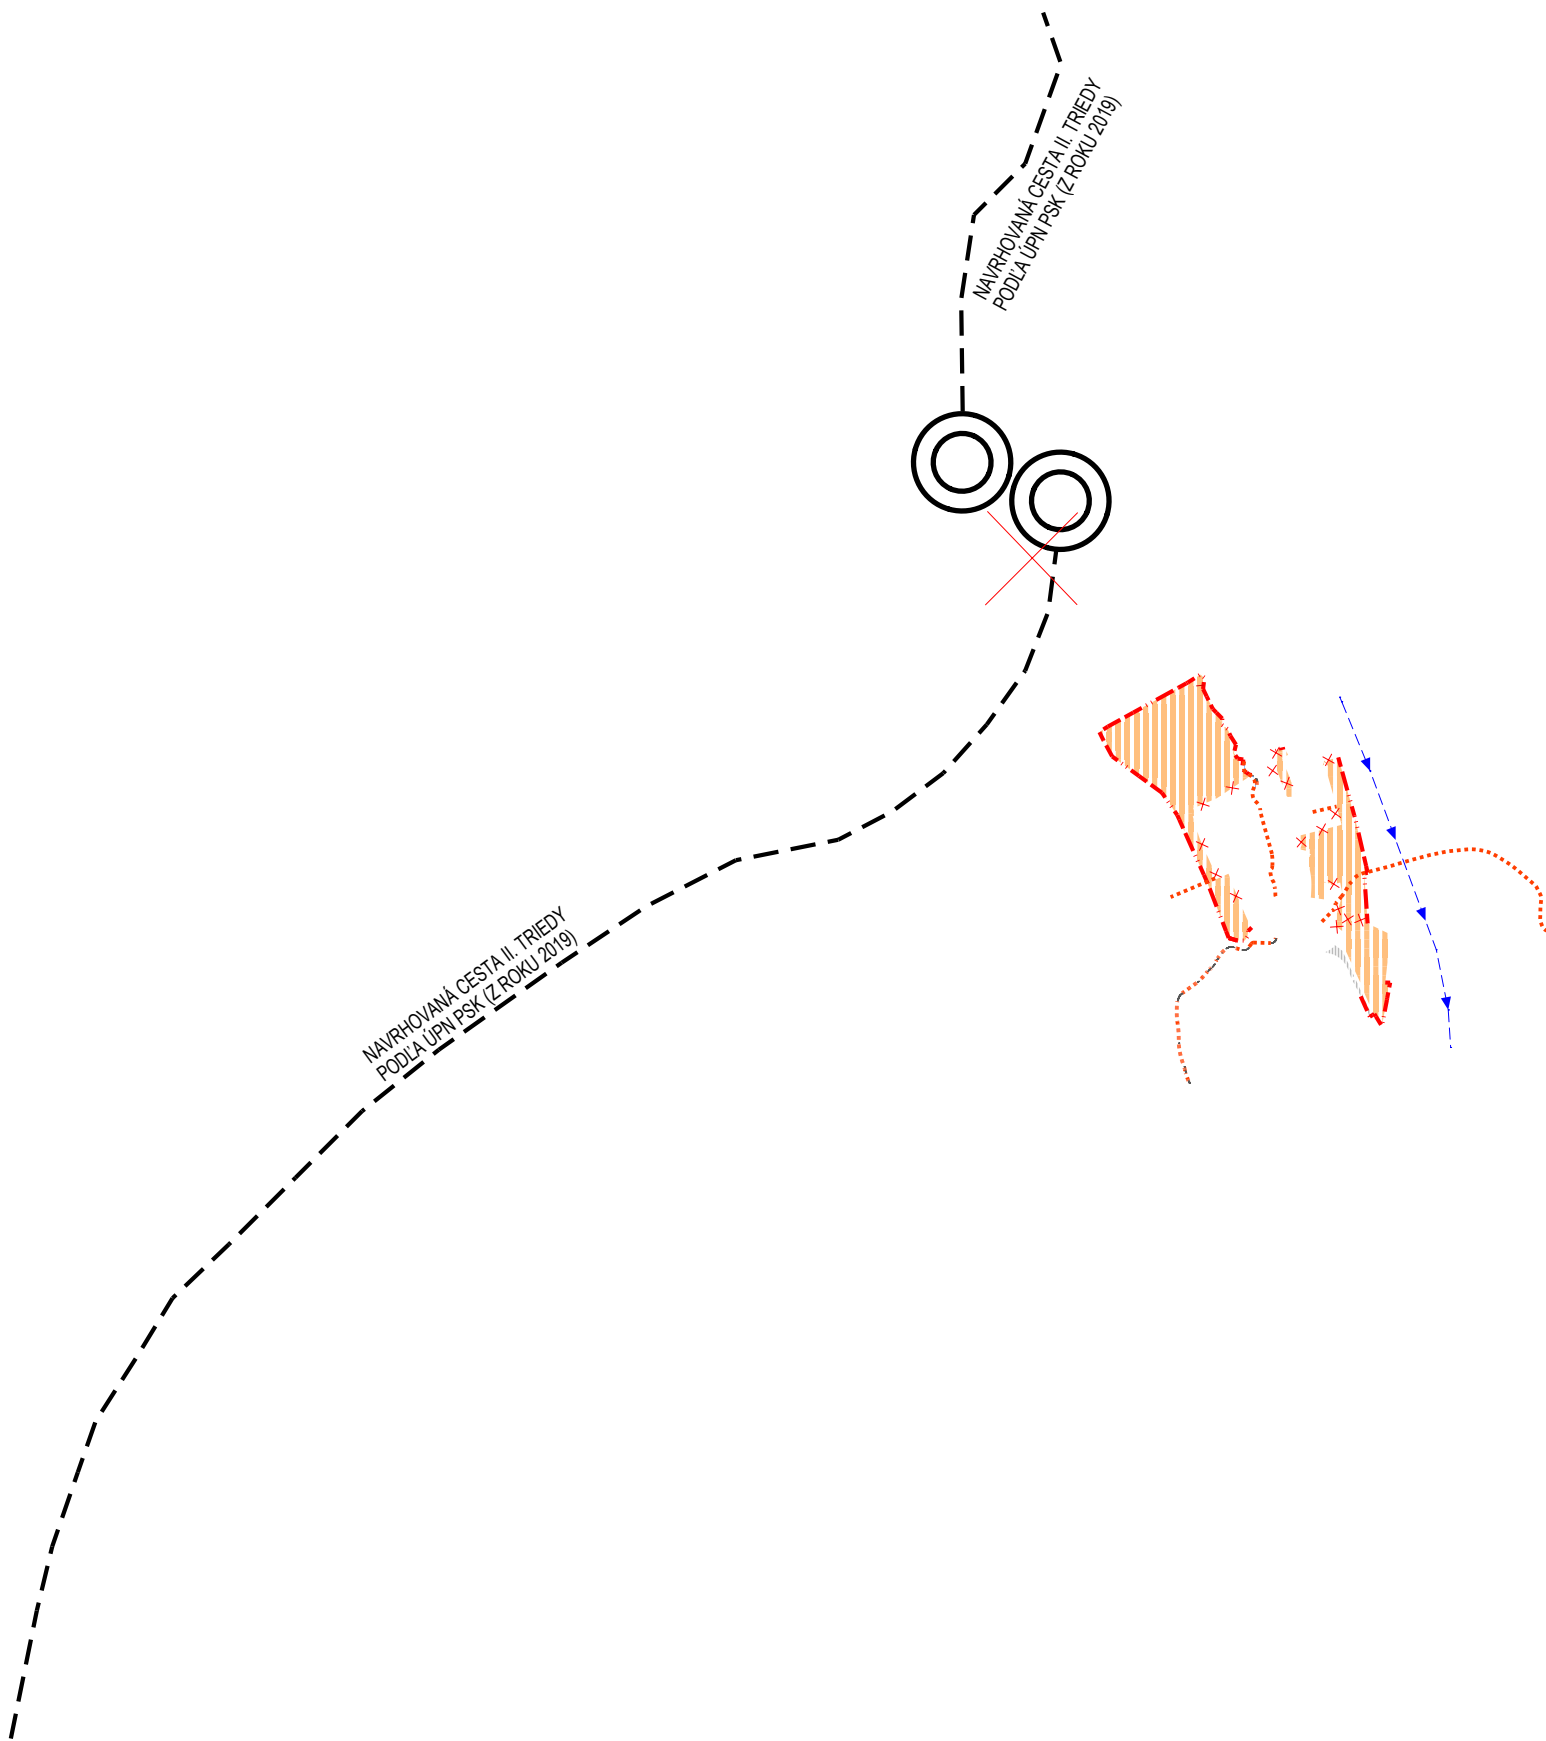
OBSTARÁVATEL: OBEC TRNKOV
SPRACOVATEL: Ing. arch. Mária Čutková
autORIZOVANÝ ARCHITEKT SKA č. aut. osv.: 0377 AA
RIEŠITELIA: Ing. arch. Marián Čutka, Ing. arch. Anna Šmeringová

SPRACOVANÉ: MAREC 2022

v.č.:

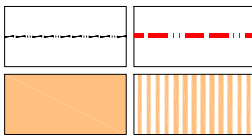
1

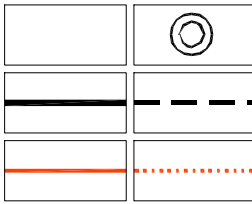
TRNKOV

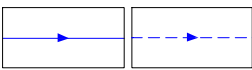


LEGENDA

STAV NÁVRH

 HRANICA ZASTAVANÉHO ÚZEMIA
ÚZEMIE URČENÉ NA ZASTAVANIE

 MIMOÚROVNŇOVÁ KRIŽOVATKA
CESTY I., II. A III. TRIEDY
REGIONÁLNE CYKLOTRASY

 SKUPINOVÝ PRIVADZAČ PITNEJ VODY

PEČIATKA

Schvaľovacia doložka:

Označenie schvaľovacieho orgánu: Obecné zastupiteľstvo v Trnkove

Číslo uznesenia a dátum schválenia:

Číslo VZN obce, ktorým sa vyhlasuje záväzná časť ÚPN obce:

Oprávnená osoba: Ing. Jiří Ballarin - starosta obce

ZMENY A DOPLNKY Č. 2/2021 ÚZEMNÉHO PLÁNU OBCE **TRNKOV**

M Projekt plus

Sládkovičova 9/A, 080 01 Prešov

ŠIRŠIE VZŤAHY - NÁLOŽKA

M 1: 25 000

OBSTARÁVATEĽ: **OBEC TRNKOV**
SPRACOVATEĽ: Ing. arch. Mária Čutková
autorizovaný architekt SKA č. aut. osv.: 0377 AA
RIEŠITELIA: Ing. arch. Marián Čútka, Ing. arch. Anna Šmeringaiová

SPRACOVANÉ: MAREC 2022

v.č.:

1