


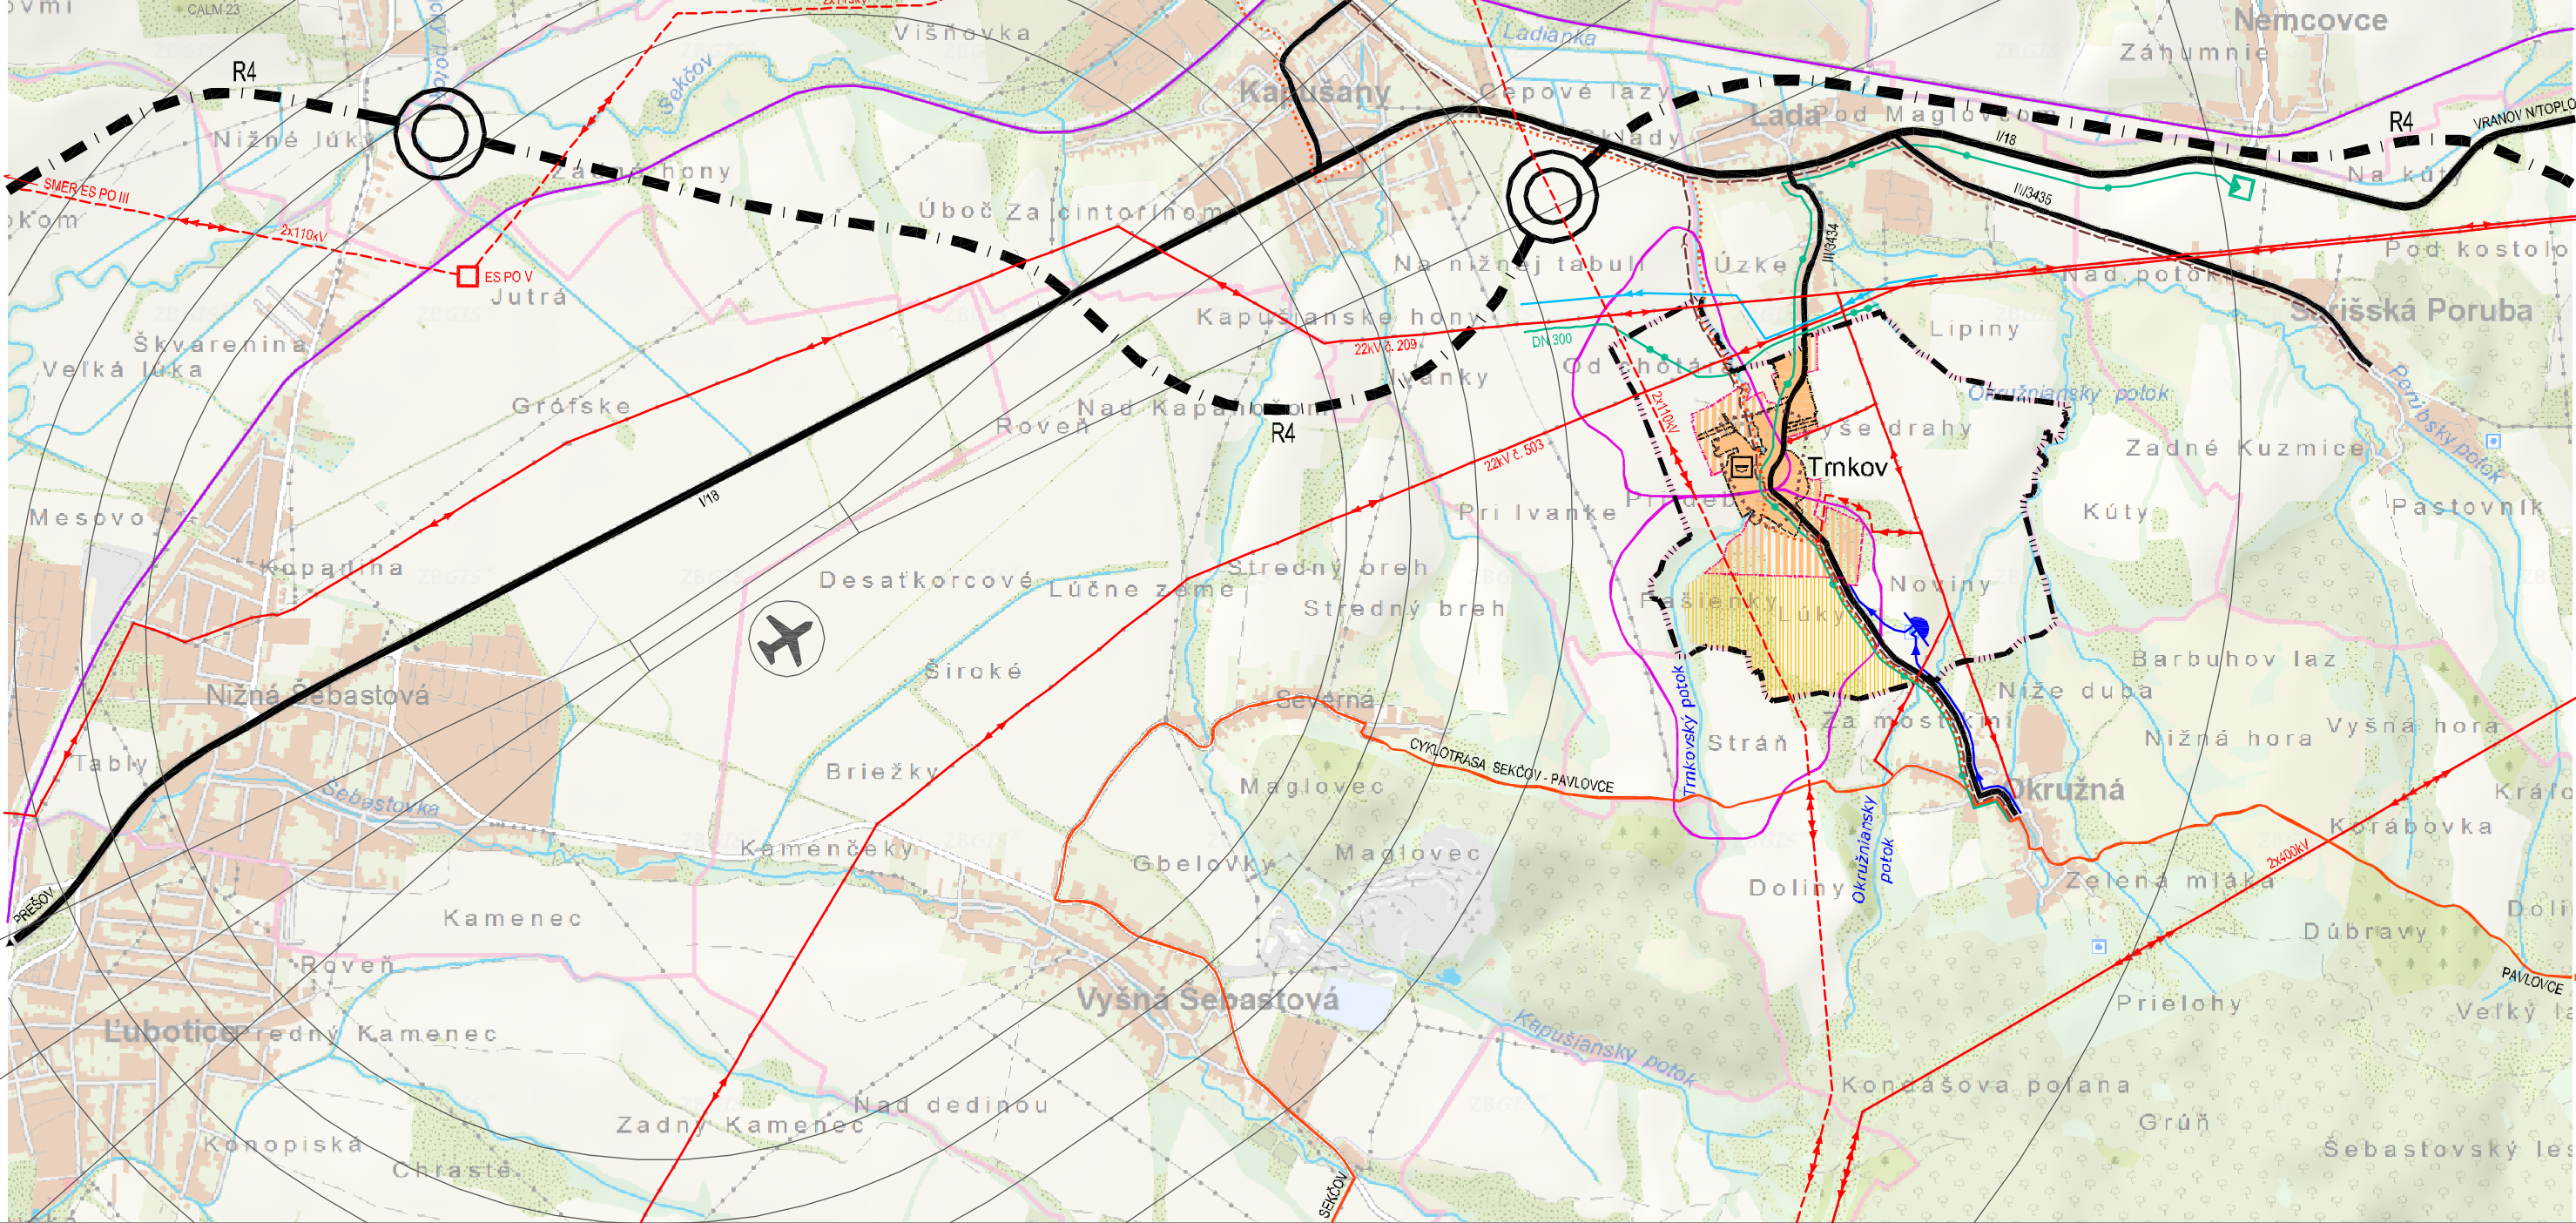

TRNKOV

ÚZEMNÝ PLÁN OBCE

MIERKA 1:25 000



LEGENDA

STAV	NÁVRH	
		HRANICA KATASTRÁLNEHO ÚZEMIA
		HRANICA ZASTAVANÉHO ÚZEMIA
		ÚZEMIE URČENÉ NA ZASTAVANIE
		PLOCHY AGROTURISTIKY A REKREÁCIE
		PREDPOKLADANÁ ARCHEOLOGICKÁ LOKALITA
		SVAHOVÉ DEFORMÁCIE POTENCIÁLNE
		RÝCHLOSTNÁ CESTA R4
		MIMOÚROVNŇOVÁ KRÍŽOVATKA
		CESTY I., II. A III. TRIEDY
		REGIONÁLNE CYKLOTRASY
		ŽELEZIČNÁ TRAT'
		LETISKO
		VODOVODNÝ RAD STARINA - KOŠICE

STAV	NÁVRH	
		SKUPINOVÝ PRIVADZAČ PITNEJ VODY
		VODOJEM
		SKUPINOVÝ KANALIZYČNÝ ZBERAČ
		ČISTIAREŇ ODPADOVÝCH VŮD
		VTL PLYNOVOD
		STL PLYNOVOD
		REGULAČNÁ STANICA PLYNU
		ELEKTRICKÁ STANICA VVN
		ELEKTRICKÉ VEDENIE VVN 2x400kV
		ELEKTRICKÉ VEDENIE VVN 2x110kV
		ELEKTRICKÉ VEDENIE VN 22kV
		TRAFOSTANICA



NÁZOV ZÁKAZKY	TRNKOV - ÚZEMNÝ PLÁN OBCE - ČISTOPIS
NÁZOV VÝKRESU	ŠIRŠIE VZŤAHY
URBANIZMUS	ING. ARCH. LEGDAN MICHAL
DOPRAVA	KAZECKÁ EVA
VODNÉ HOSPODÁRSTVO	ING. SENA J ŠTEFAN
PLYN	ING. SENA J ŠTEFAN
ELI, TELEKOMUNIKÁCIE	ING. RAMEZETTEROVÁ MARTA
TEPLO	ING. KAČALA JÁN
PPF	ING. ARCH. LEGDAN MICHAL

Č. ZÁK.	042015	Č. VÝKR.	1
STUPEŇ	ÚPN-0		
MIERKA	1:25000		
FORMÁT	4A4		
DÁTUM	06.2016		
ARCH. Č.			