


# TRNKOV

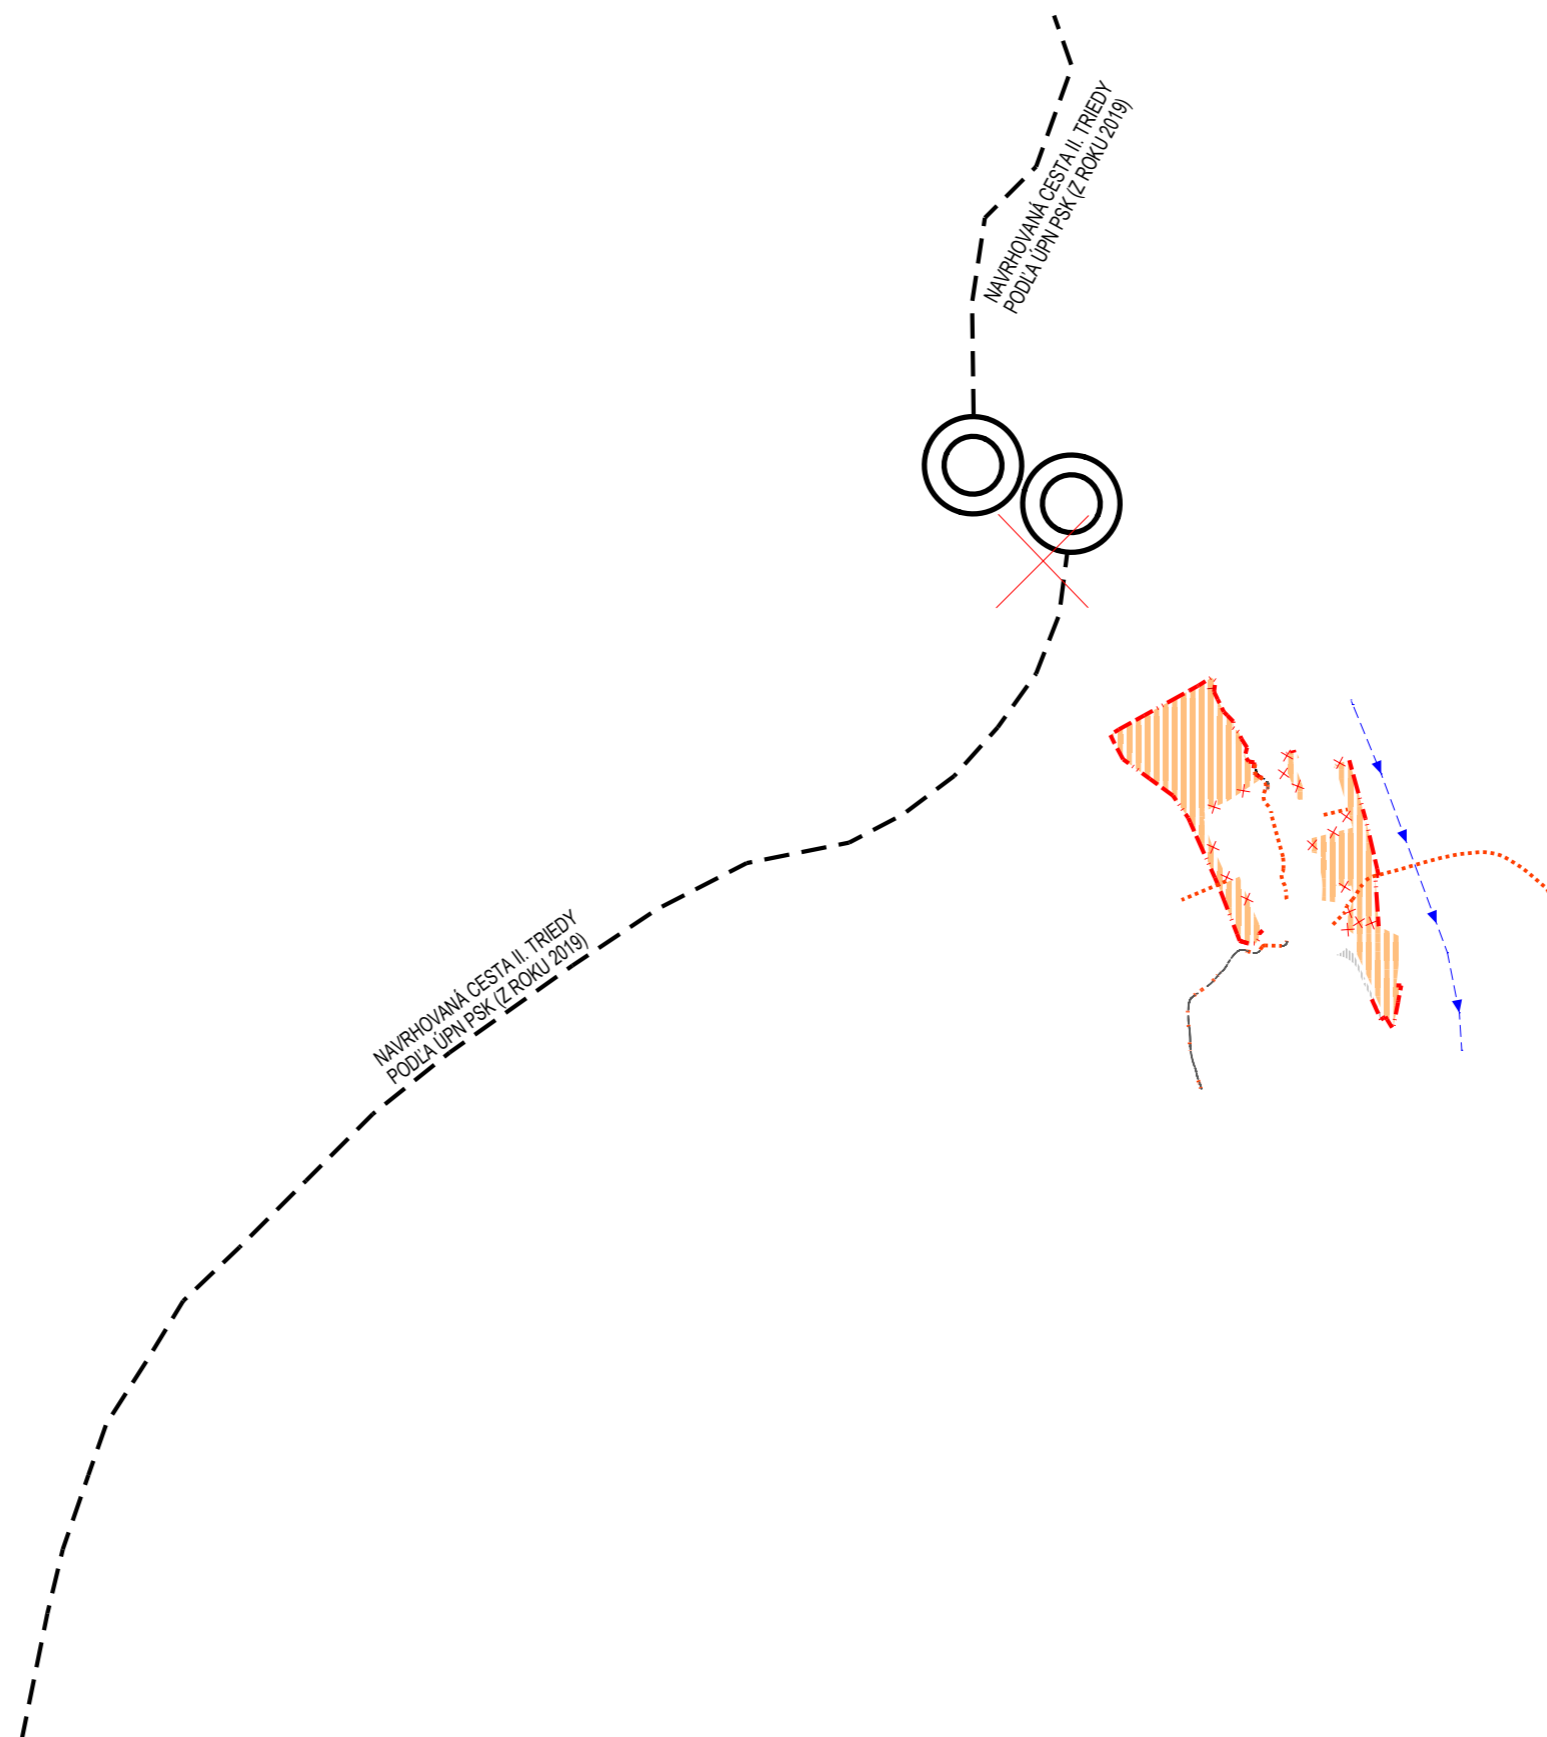

## LEGENDA

STAV      NÁVRH



### ZMENY A DOPLNKY Č. 1 ÚZEMNÉHO PLÁNU OBCE TRNKOV

## M Projekt plus

Sládkovičova 9/A, 080 01 Prešov

KOMPLEXNÝ VÝKRES PRIESTOROVÉHO USPORIADANIA A FUNKČNÉHO VYUŽÍVANIA ÚZEMIA OBCE S VYZNAČENOU ZÁVÄZNOU ČASŤOU A VEREJNOPROSPEŠNÝMI STAVBAMI - **NALOŽKA**

M 1: 25 000

OBSTARÁVATEĽ: **OBEC TRNKOV**  
HLAVNÝ RIEŠITEĽ: Ing. arch. Mária Čutková  
autorizovaný architekt SKA č. aut. osv.: 0377 AA  
RIEŠITELIA: Ing. arch. Marián Čútka, Ing. arch. Anna Šmeringaiová

SPRACOVANÉ: MÁJ 2021

v.č.:

1