


TRNKOV

ÚZEMNÝ PLÁN OBCE, ZMENY A DOPLNKY 2017

MIERKA 1:10 000

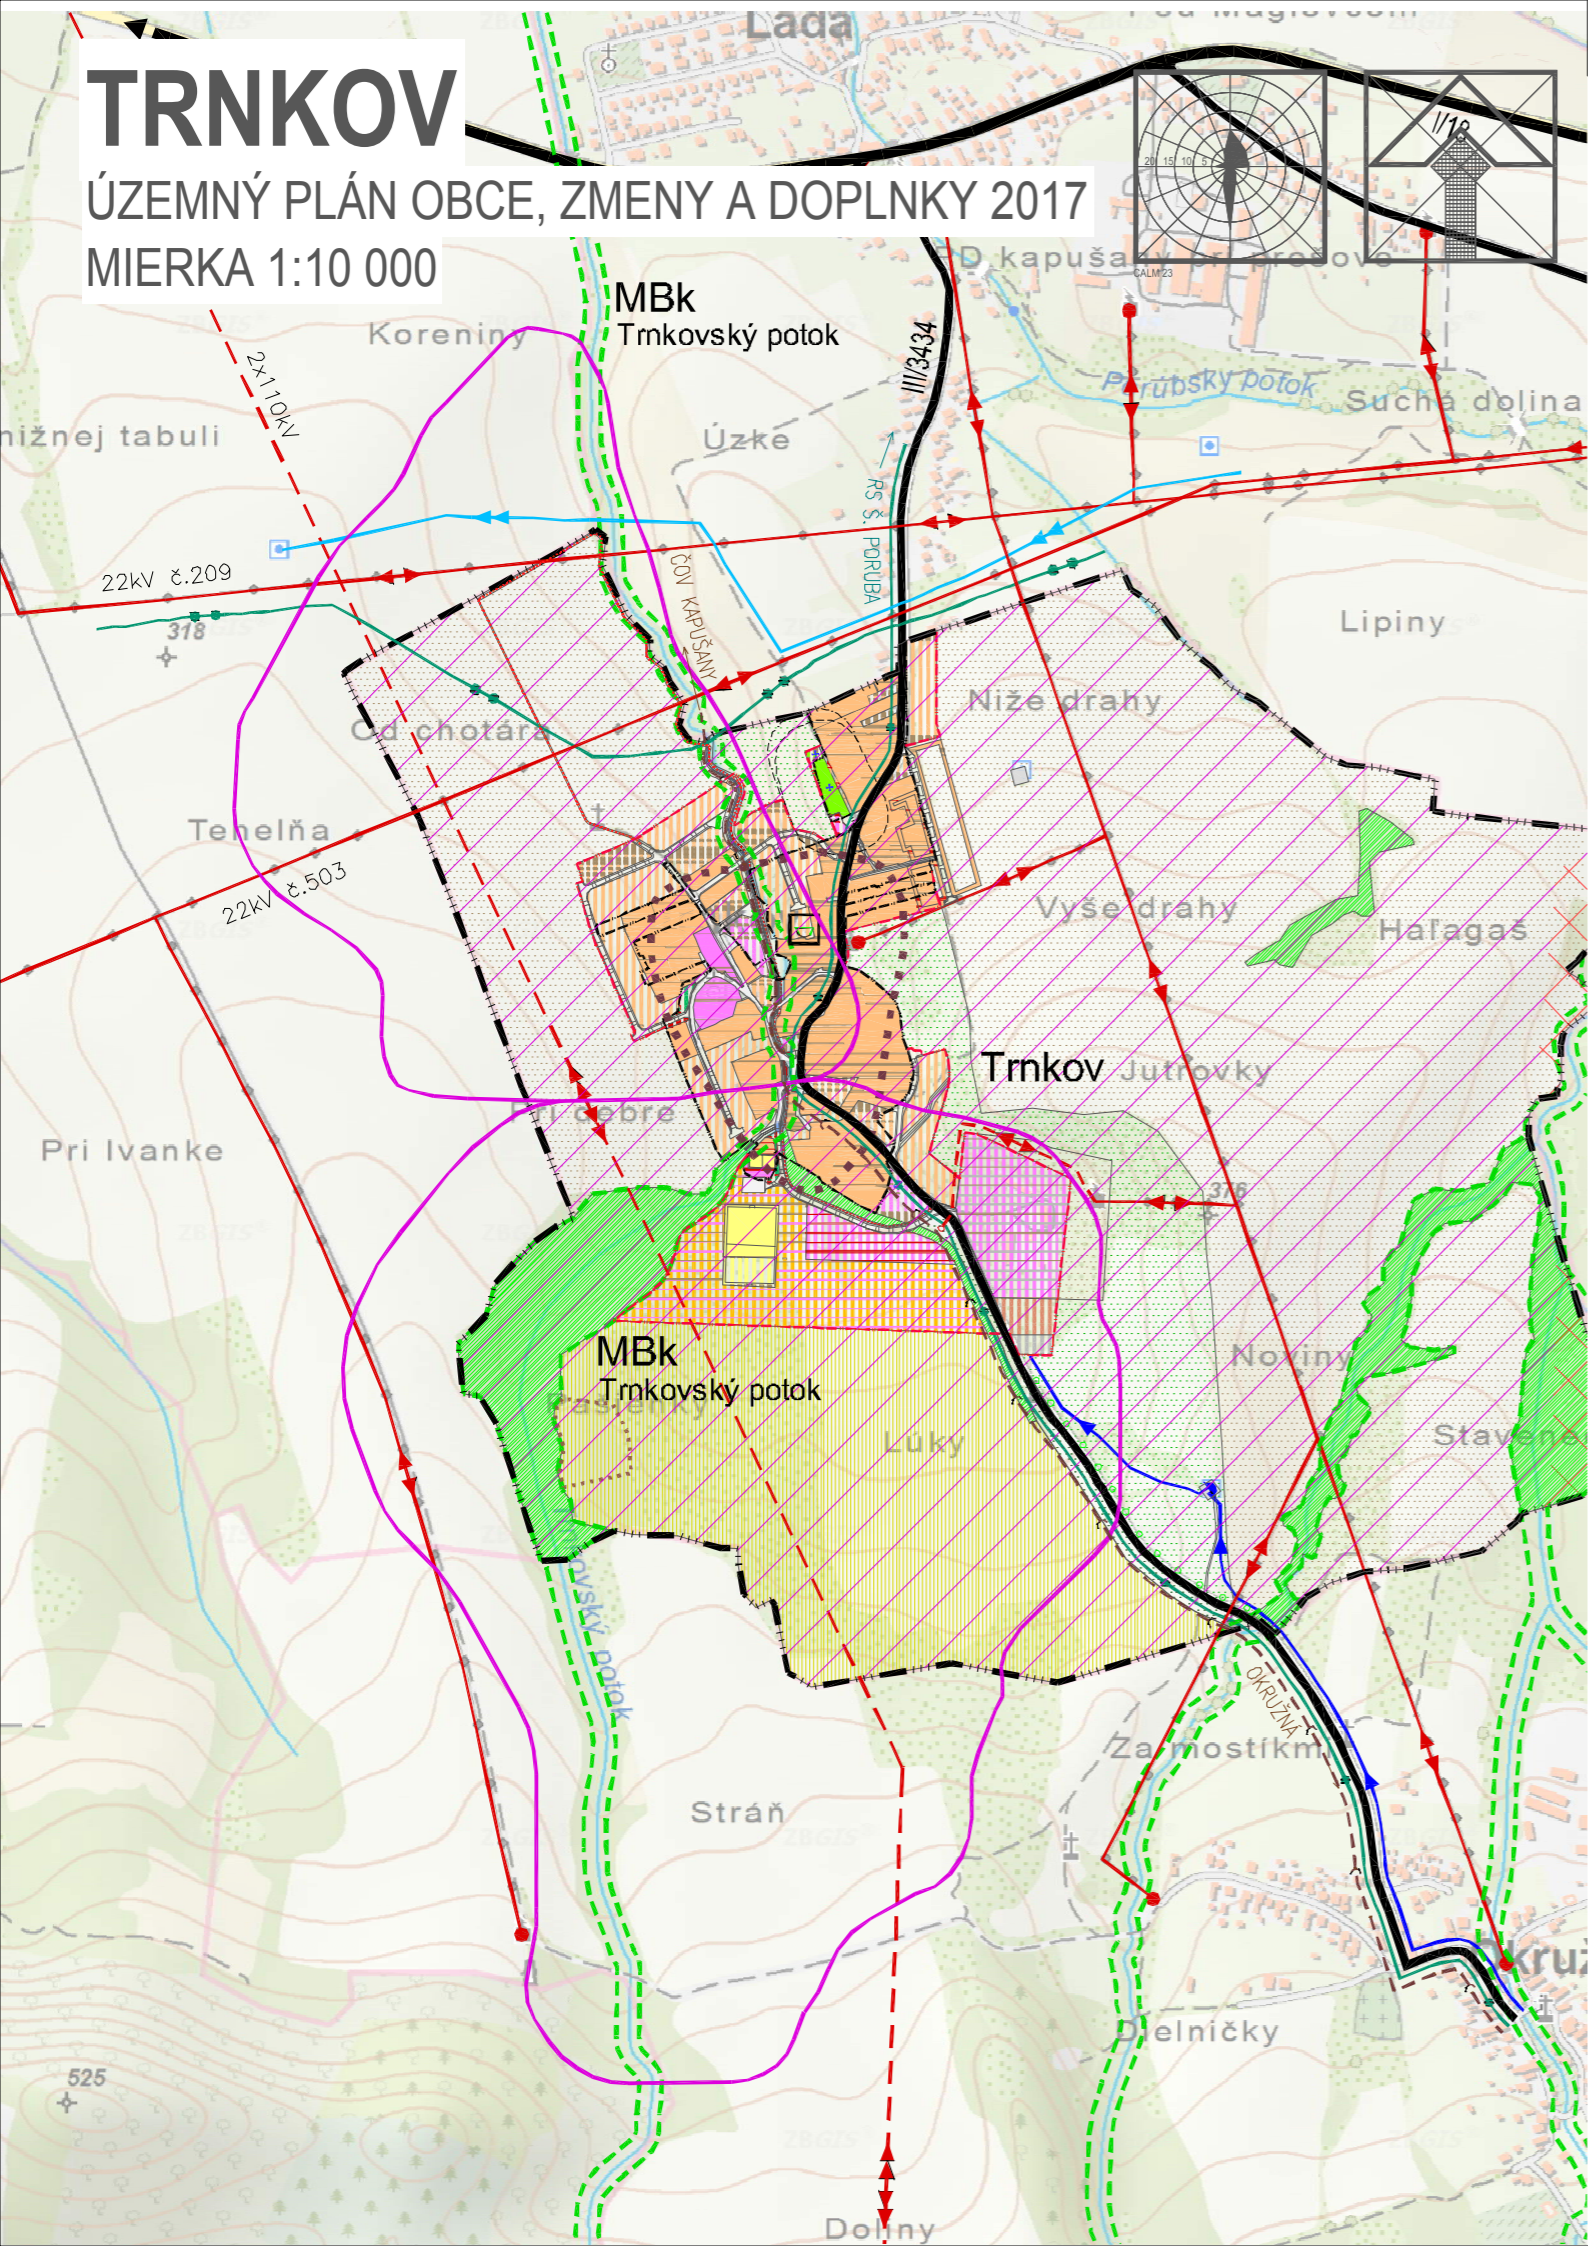

OCHRANA KRAJINY

STAV	NÁVRH	
		MIESTNE BIODORIDORY
		PRIESTOR EKOLOGICKY ŠTANDARDNÝ
		PRIESTOR EKOLOGICKY NARUŠENÝ
		PREDPOKLADANÁ ARCHEOLOGICKÁ LOKALITA

KRAJINNÁ ŠTRUKTÚRA

STAV	NÁVRH	
		HRANICA KATASTRÁLNEHO ÚZEMIA
		HRANICA ZASTAVANÉHO ÚZEMIA
		PLOCHY ORNEJ PŔDY
		PLOCHY TRVALÝCH TRÁVNÝCH PORASTOV
		PLOCHY SPRIEVODNEJ A OSTATNEJ ZELENE
		LÍNIOVÁ ZELEŇ
		PLOCHY VEREJNEJ ZELENE
		PLOCHY POHREBISKA
		VODNÉ TOKY
		PLOCHY RODINNÝCH DOMOV (RD)
		PLOCHY OBČIANSKEHO VYBAVENIA (OV)
		PLOCHY ŠPORTU
		POLYFUNKČNÁ PLOCHA REKREÁCIE A CR A OV
		POLYFUNKČNÁ PLOCHA OV A BYTOVÝCH DOMOV
		PLOCHY AGROTURISTIKY A REKREÁCIE
		POLYFUNKČNÁ PLOCHA OV A NEZÁVADNEJ VÝROBY
		PLOCHA ŽIVOČÍŠNEJ POĽNOHOSPODÁRSKEJ VÝROBY
		PLOCHA ZBERNÉHO DVORA A KOMPOSTOVISKO
		PLOCHY ZARIADENÍ TECHNICKEJ VYBAVENOSTI
		PLOCHA PRE VÝSTAVBU OBJEKTOV NA FARME

STRESOVÉ JAVY A ZDROJE

STAV	NÁVRH	
		CESTY I. A III. TRIEDY
		CYKLISTICKÉ CHODNÍKY
		HRANICA OCHRANNÝCH PÁSIEM
		VODOVODNÝ RAD STARINA-KOŠICE
		VODOJEM A HLAVNÉ VODOVODNÉ RÁDY
		KANALIZÁCIA SPLAŠKOVÁ
		VVN VEDENIE 2x110kV
		VN VEDENIE 22kV A TRAFOSTANICE
		VTL A STL PLYNOVOD
		SVAHOVÉ DEFORMÁCIE POTENCIÁLNE

PODKLAD - SÚČASNÝ STAV

Hlavný riešiteľ	projektant	Kreslil	Profesia:	
Ing. arch. Lukáš SEČKA	Ing. arch. Marián Čútka	Ing. arch. M. ČUTKA		
Investor	OBEC TRNKOV		Č. zákazky	
Názov dokumentácie	ÚPN-O TRNKOV, ZMENY A DOPLNKY 2017		Stupeň	ZMENA ÚPN
			Dátum	február 2017
			Formát	2 x A4
Obsah	ZÁUJMOVÉ ÚZEMIE , OCHRANA PRÍRODY A TVORBA KRAJINY VRÁTANE PRVKOV ÚZEMNÉHO SYSTÉMU EKOLOGICKEJ STABILITY		Mierka	Č.V.: 5-1
			1 : 10000	

