TRNKOV

ÚZEMNÝ PLÁN OBCE

MIERKA 1:5000

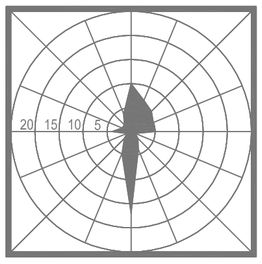

CALM 23

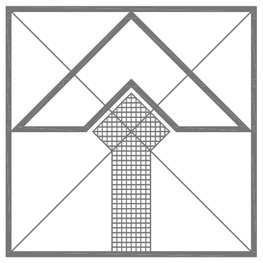

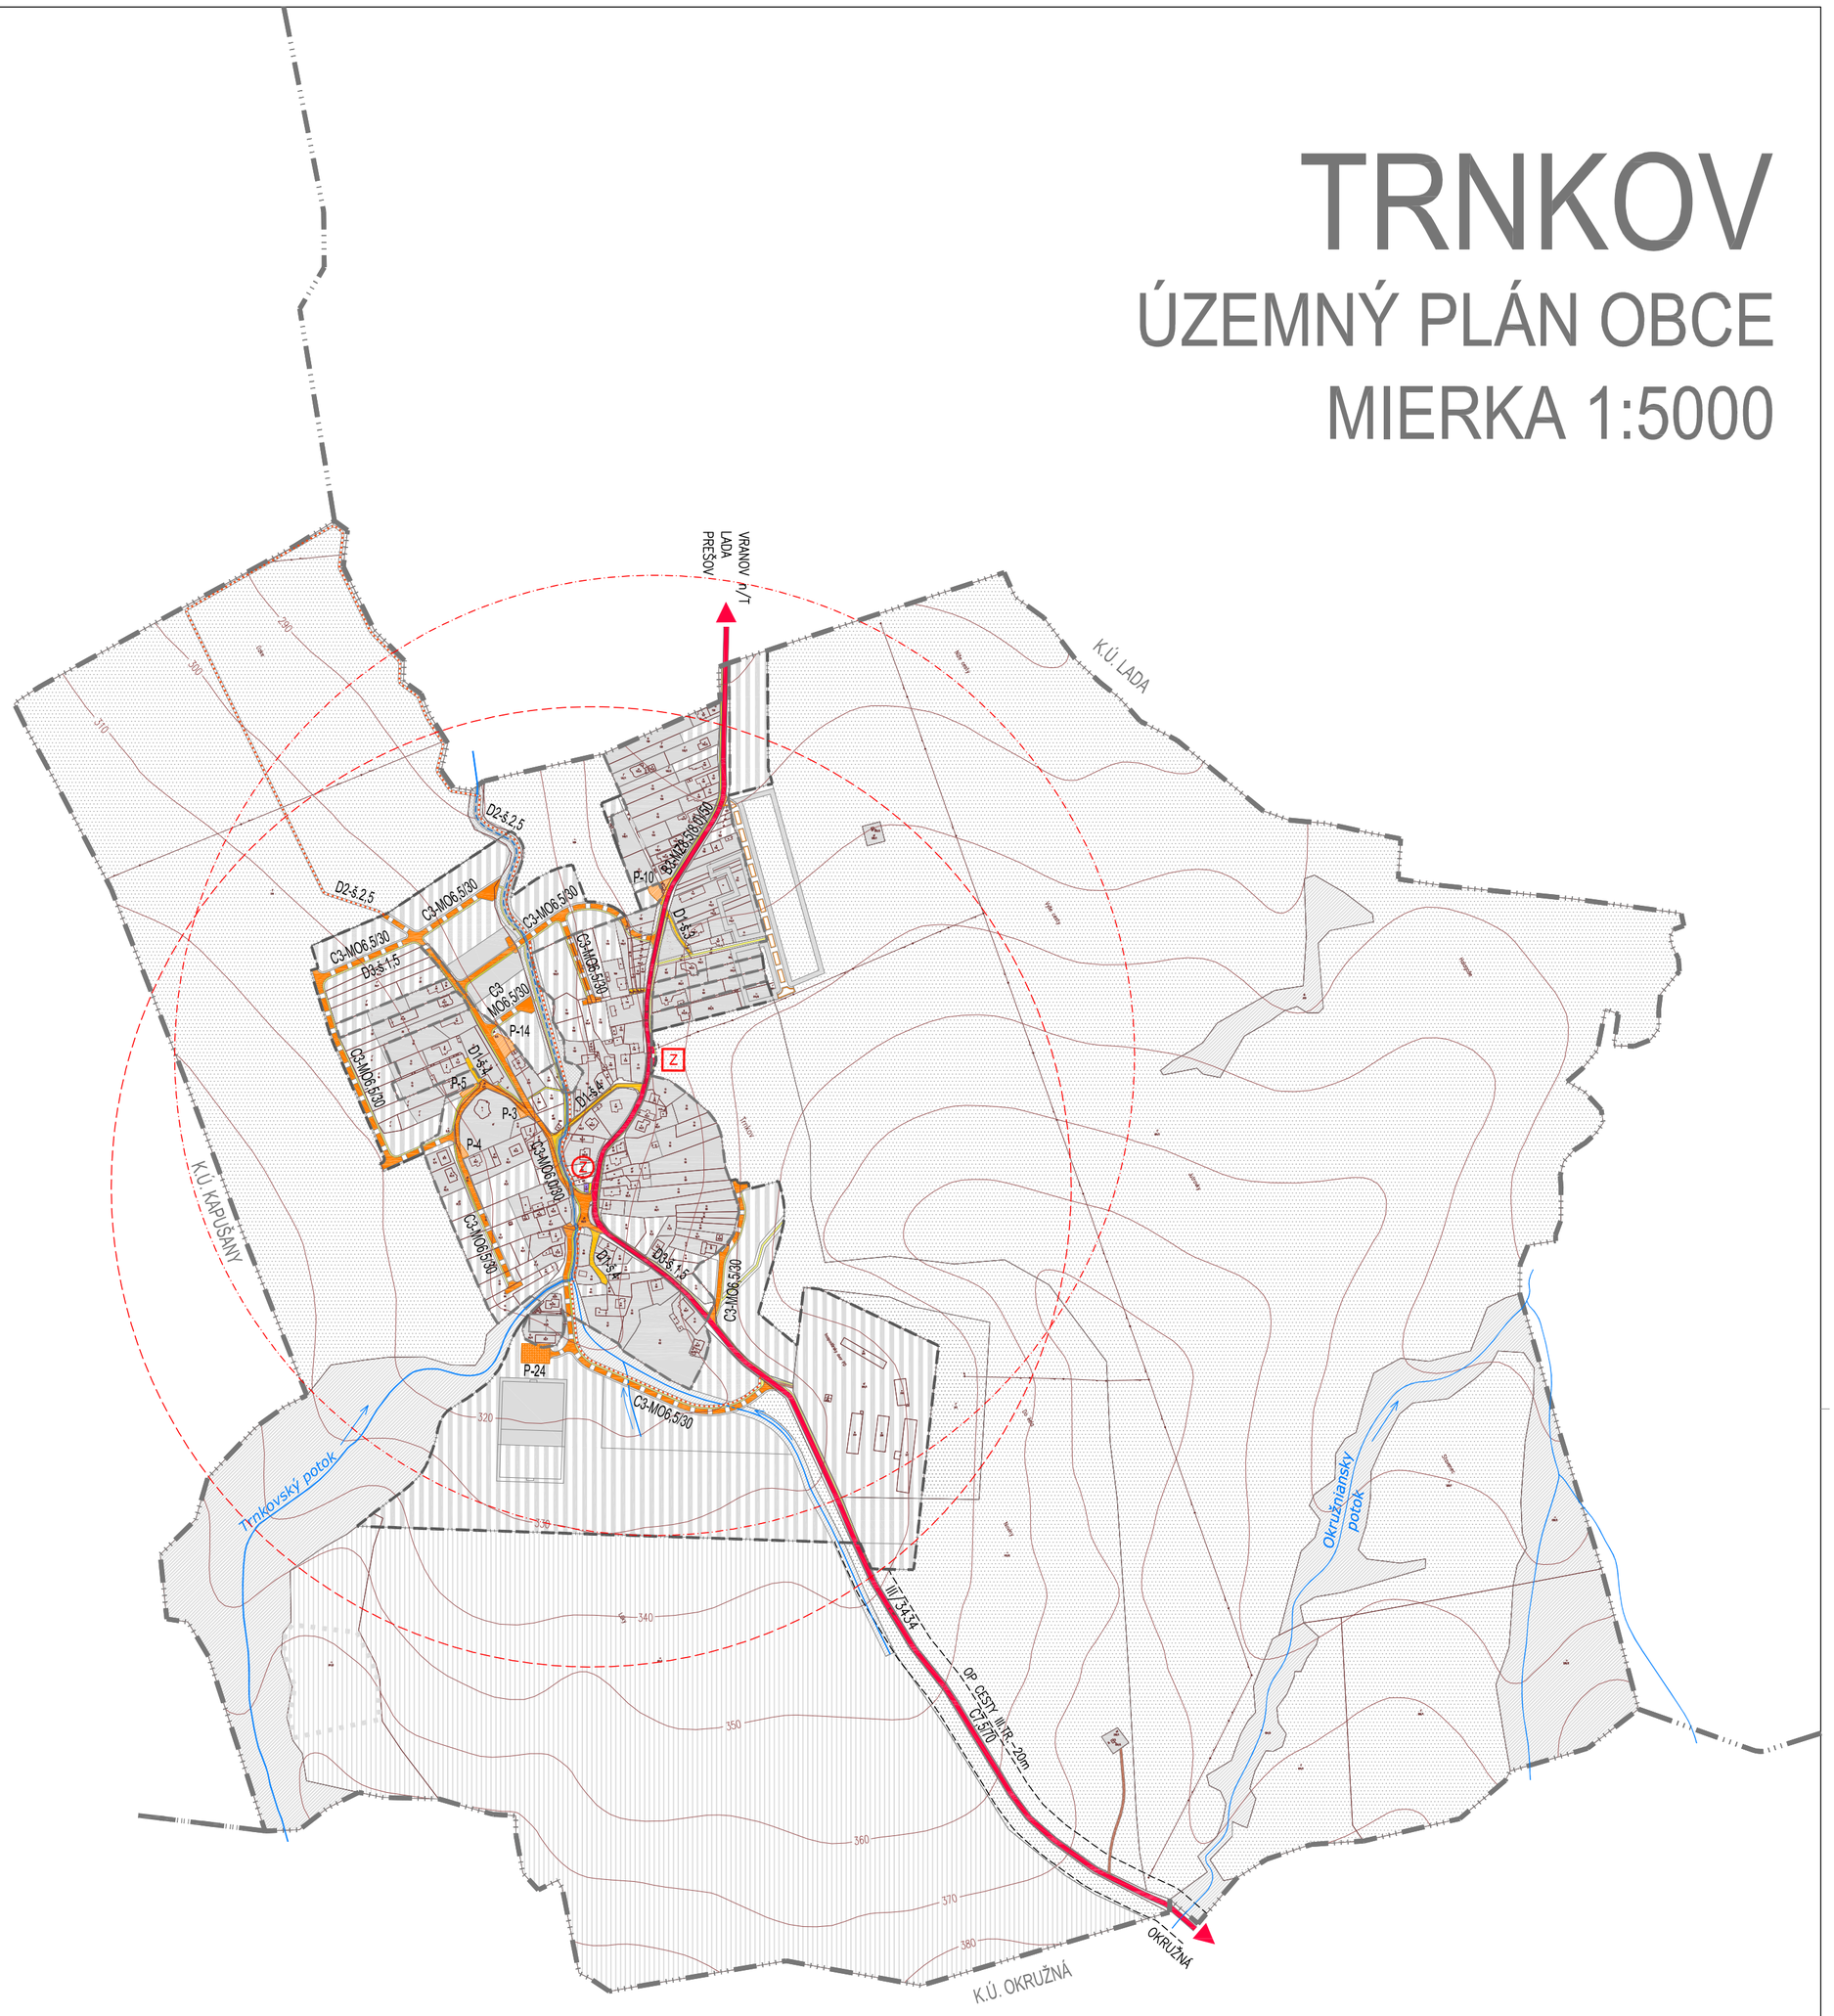

STAV NÁVRH VÝHLAD

- HRANICA KATASTROV
- HRANICA ZASTAVANÉHO ÚZEMIA
- PLOCHY URBANIZOVANÉHO ÚZEMIA
- PLOCHY ZOTAVENIA A REKREÁCIE
- PLOCHA PRE VÝSTAVBU OBJEKTOV NA FARME
- PLOCHY SPRIEVODNEJ A OSTATNEJ ZELENE
- PLOCHY POĽNOHOSPODÁRSKEJ PôDY
- VODNÉ TOKY
- CESTA III. TRIEDY
- MIESTNE OBSLUŽNÉ KOMUNIKÁCIE
- ZJAZDNÉ CHODNÍKY
- ÚČELOVÉ KOMUNIKÁCIE
- P-10 P-24 PARKOVISKÁ
- PEŠIE KOMUNIKÁCIE A PRIESTRANSTVA
- CYKLISTICKÉ CHODNÍKY
- Z Z AUTOBUSOVÁ ZASTÁVKA
- SPADOVÉ ÚZEMIE AUTOBUS. ZASTÁVKY
- PLOCHA DOPRAVNÉHO ZARIADENIA
- HRANICA OCHRANNÝCH PÁSIEM
- III/3434 ČÍSLO CESTY

NÁZOV ZÁKAZKY	TRNKOV - ÚZEMNÝ PLÁN OBCE - ČISTOPIS
NÁZOV VÝKRESU	VEREJNÉ DOPRAVNÉ VYBAVENIE
URBANIZMUS ING. ARCH. LEGDAN MICHAL	
DOPRAVA KAZECKÁ EVA	ELI, TELEKOMUNIKÁCIE ING. RAMEZETTEROVÁ MARTA
VODNÉ HOSPODÁRSTVO ING. SENAJ ŠTEFAN	TEPLO ING. KAČALA JÁN
PLYN ING. SENAJ ŠTEFAN	PPF ING. ARCH. LEGDAN MICHAL

PROJEX
Ing. arch. Michal LEGDAN
Masarykova 16, 080 01 PREŠOV

Č. ZÁK.	042015	Č. VÝKR.	3
STUPEŇ	ÚPN–O		
MIERKA	1:5000		
FORMÁT	6A4		
DÁTUM	06.2016		
ARCH. Č.			