



CALM 23

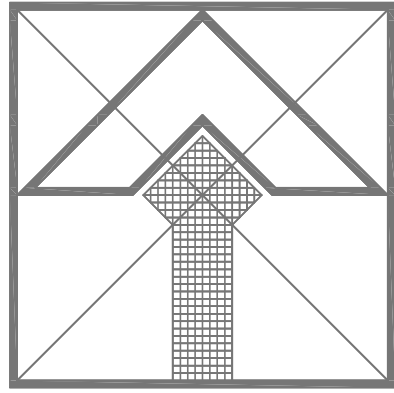

TRNKOV

ÚZEMNÝ PLÁN OBCE

MIERKA 1:5000

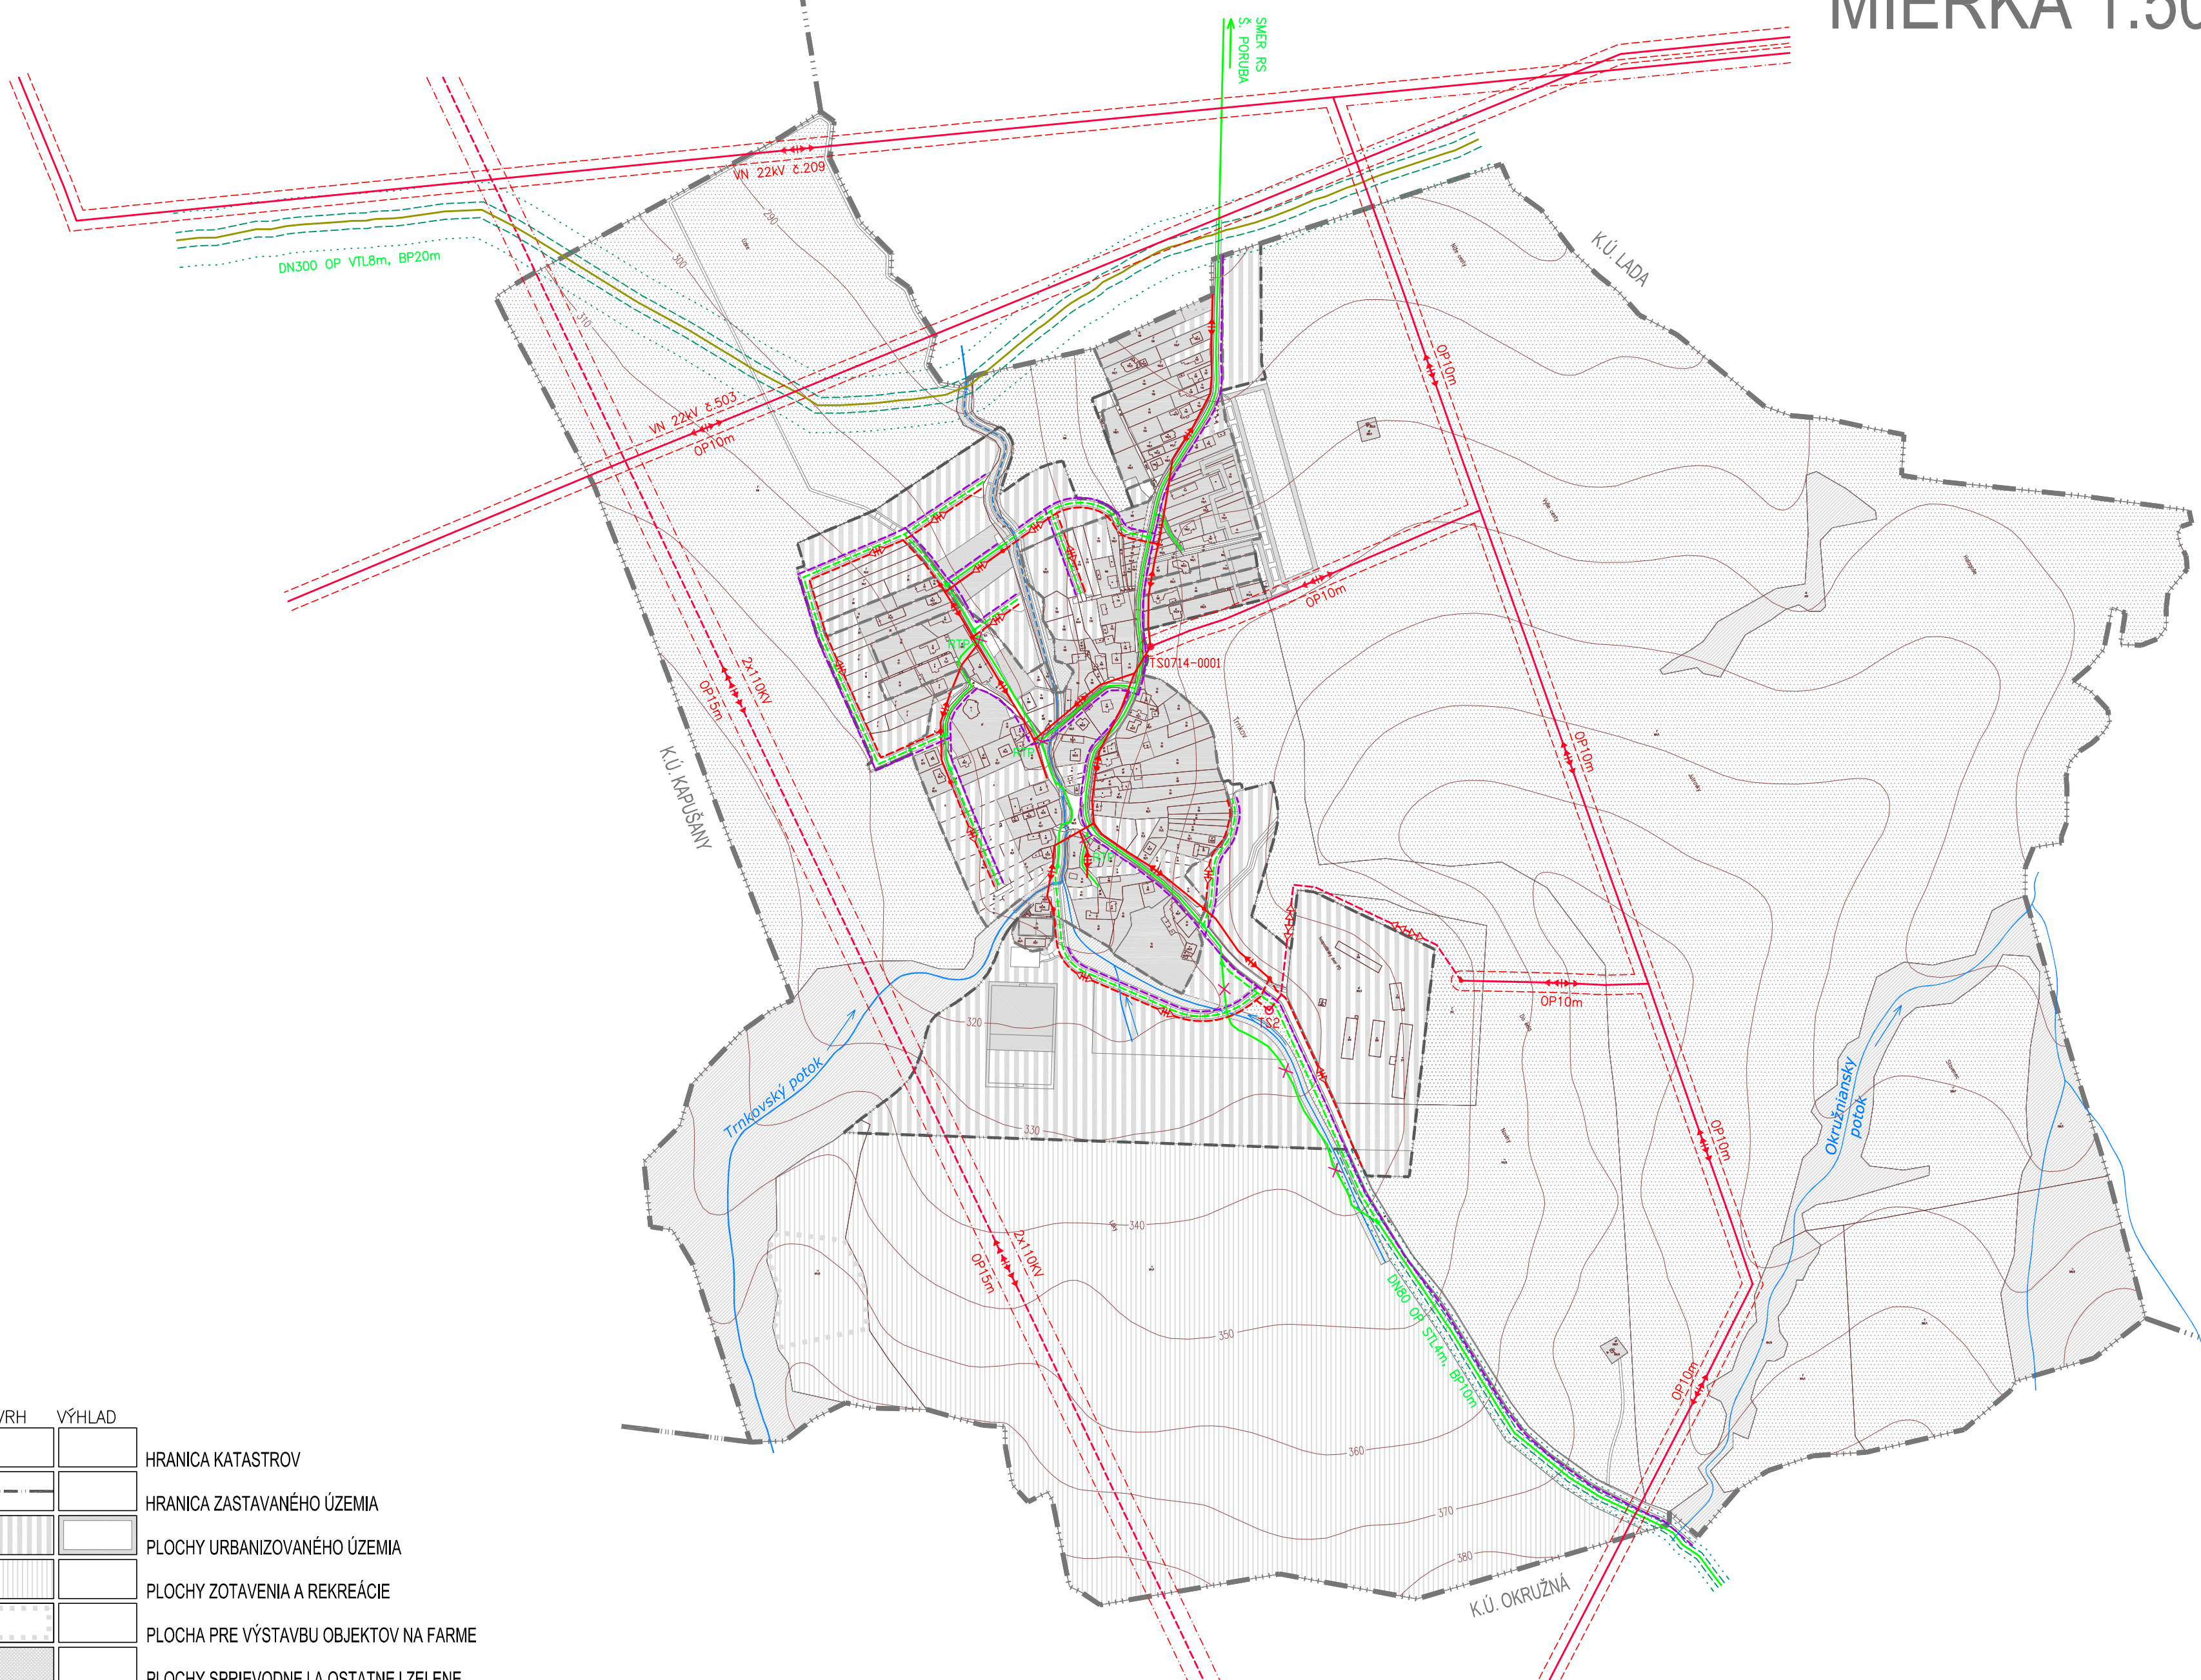

NÁVRH	VÝHLAD	
		HRANICA KATASTROV
		HRANICA ZASTAVANÉHO ÚZEMIA
		PLOCHY URBANIZOVANÉHO ÚZEMIA
		PLOCHY ZOTAVENIA A REKREÁCIE
		PLOCHA PRE VÝSTAVBU OBJEKTOV NA FARME
		PLOCHY SPRIEVODNEJ A OSTATNEJ ZELENE
		PLOCHY POĽNOHOSPODÁRSKEJ PŔDY
		VODNÉ TOKY
		VEDENIE VVN NADZEMNÉ 2x110 kV
		VEDENIE VN NADZEMNÉ 22 kV
		VEDENIE VN PODZEMNÉ 22 kV
		TRANSFORMAČNÁ STANICA
		VEDENIE NN NADZEMNÉ
		VEDENIE NN PODZEMNÉ
		OCHRANNÉ PÁSMO VN A VVN
		VTL PLYNOVOD 4,0 MPa
		STL PLYNOVOD DO 0,1 MPa
		STL PLYNOVOD DO 0,1 MPa NA ZRUŠENIE
		REGULÁTOR TLAKU PLYNU NA ZRUŠENIE
		OCHRANNÉ PÁSMO VTL A STL
		BEZPEČNOSTNÉ PÁSMO VTL A STL
		ELEKTRONICKÉ KOMUNIKAČNÉ VEDENIA PODZEMNÉ



NÁZOV ZÁKAZKY TRNKOV - ÚZEMNÝ PLÁN OBCE - ČISTOPIS	
NÁZOV VÝKRESU ENERGETIKA	
URBANIZMUS ING. ARCH. LEGDAN MICHAL	ELI TELEKOMUNIKÁCIE ING. RAMEZETTEROVÁ MARTA
DOPRAVA KÁZECKÁ EVA	TEPLO ING. KAČALA JÁN
VODNÉ HOSPODÁRSTVO ING. SENAJ ŠTEFAN	PLYN ING. SENAJ ŠTEFAN
PPF	ING. ARCH. LEGDAN MICHAL

PROJEX Ing. arch. Michal LEGDAN Masarykova 16, 080 01 PREŠOV	
Č. ZÁK. 042015	Č. VÝKR. 42
STUPEŇ ŌPN-Ō	
MIERKA 1:5000	
FORMÁT 6A4	
DÁTUM 06.2016	
ARCH. Č.	