



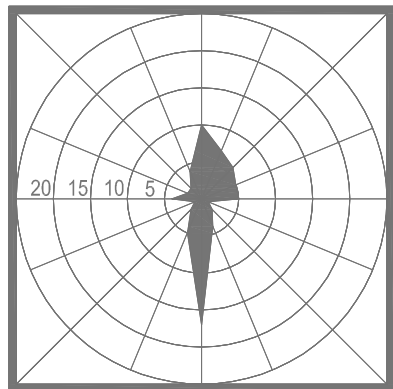


CALM 23

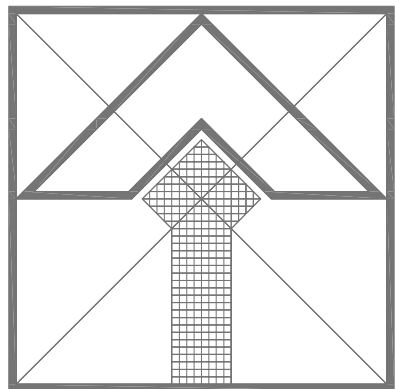


TRNKOV

ÚZEMNÝ PLÁN OBCE

MIERKA 1:5000

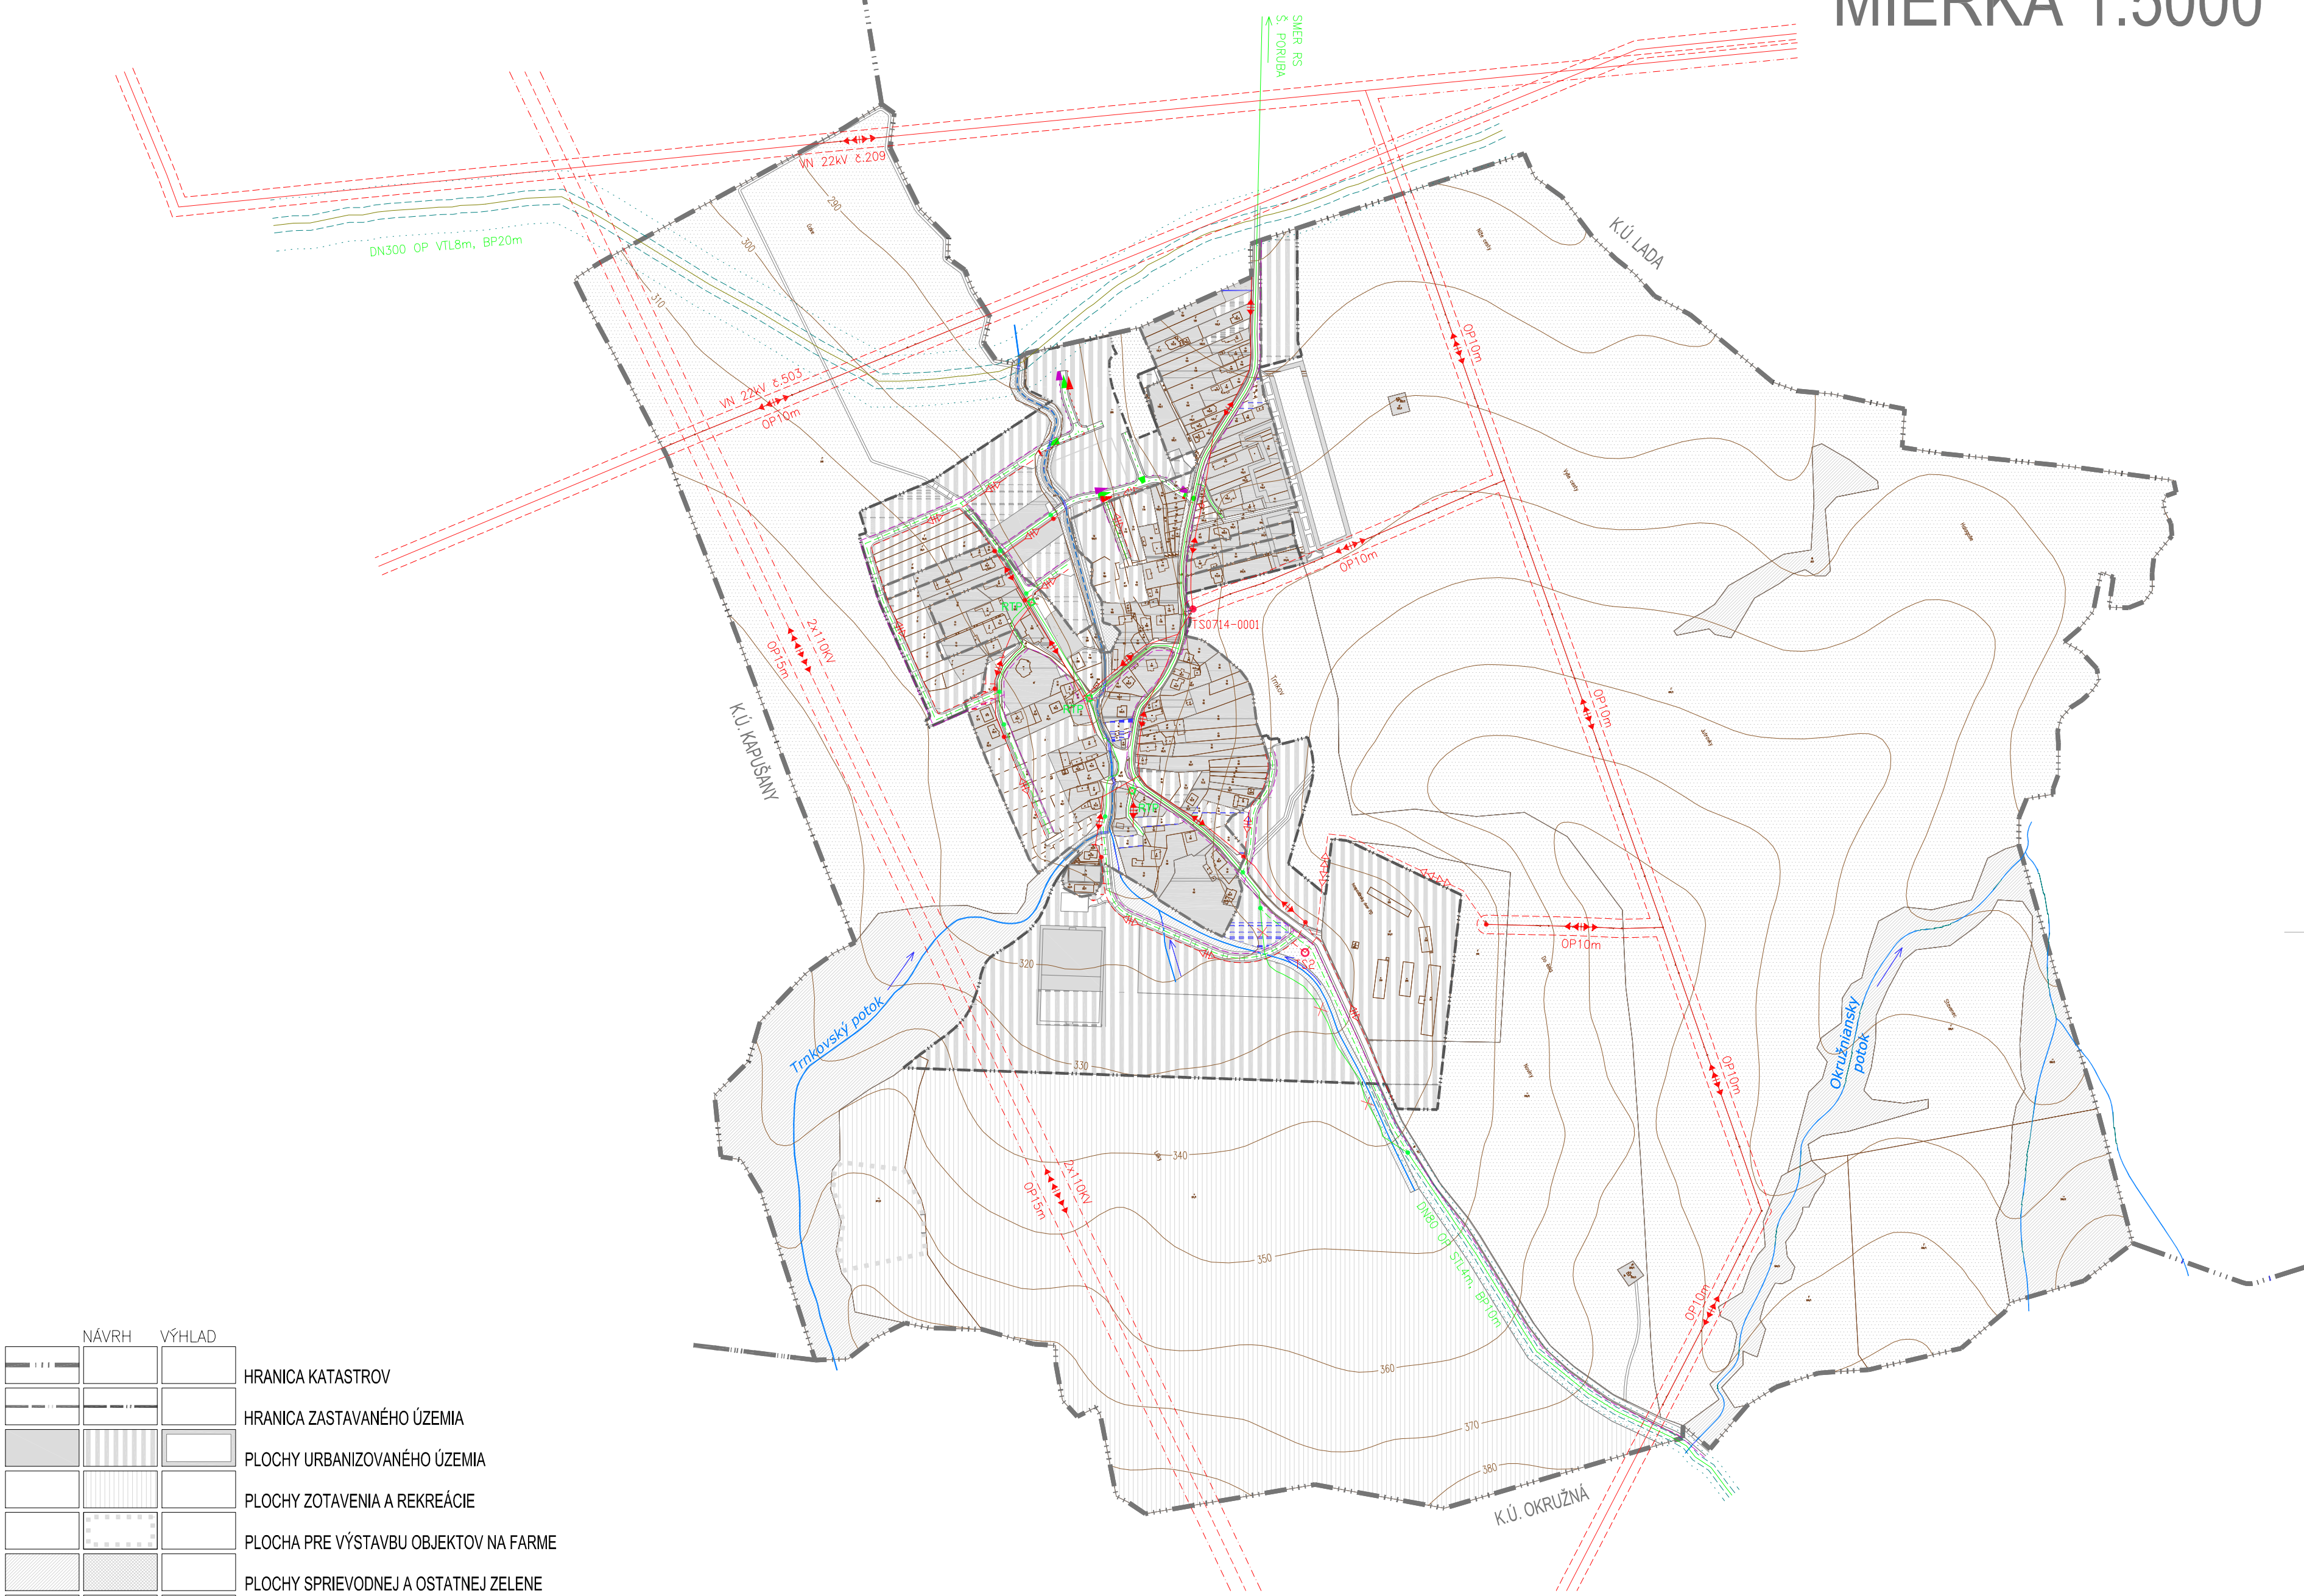

NÁVRH	VÝHLAD	
		HRANICA KATASTROV
		HRANICA ZASTAVANÉHO ÚZEMIA
		PLOCHY URBANIZOVANÉHO ÚZEMIA
		PLOCHY ZOTAVENIA A REKREÁCIE
		PLOCHA PRE VÝSTAVBU OBJEKTOV NA FARME
		PLOCHY SPRIEVODNEJ A OSTATNEJ ZELENÉ
		PLOCHY POĽNOHOSPODÁRSKEJ PôDY
		VODNÉ TOKY
		VEDENIE VVN NADZEMNÉ 2x110 kV
		VEDENIE VN NADZEMNÉ 22 kV
		VEDENIE VN PODZEMNÉ 22 kV
		TRANSFORMAČNÁ STANICA
		VEDENIE NN NADZEMNÉ
		VEDENIE NN PODZEMNÉ
		OCHRANNÉ PÁSMO VN a VVN
		VTL PLYNOVOD 4,0 MPa
		STL PLYNOVOD DO 0,1 MPa
		STL PLYNOVOD DO 0,1 MPa NA ZRUŠENIE
		REGULÁTOR TLAKU PLYNU NA ZRUŠENIE
		OCHRANNÉ PÁSMO VTL a STL
		BEZPEČNOSTNÉ PÁSMO VTL a STL
		ELEKTRONICKÉ KOMUNIKAČNÉ VEDENIA PODZEMNÉ

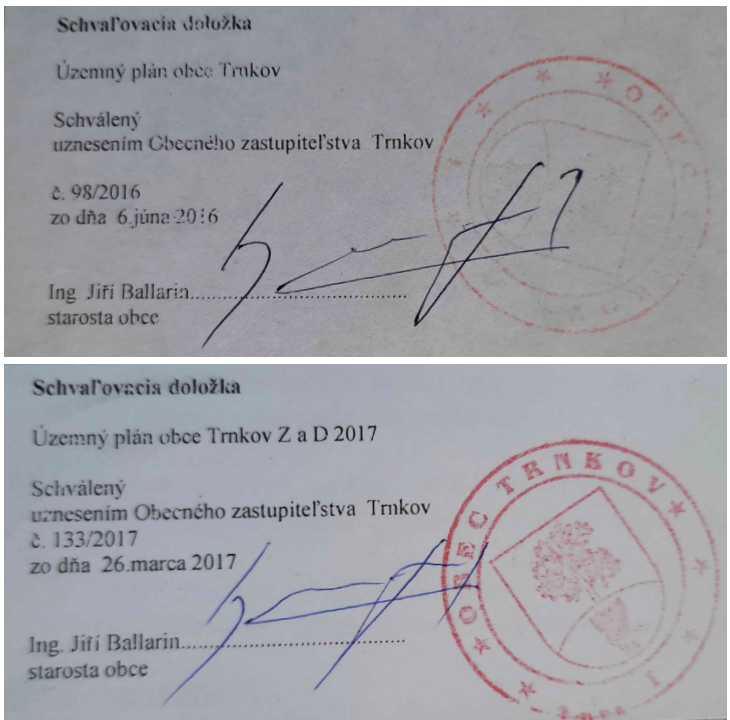

SÚTLAČ VÝKRESOV Z DOKUMENTÁCIE ÚZEMNÝ PLÁN OBCE TRNKOV
A ÚZEMNÝ PLÁN OBCE TRNKOV, ZMENY A DOPLNKY 2017

ENERGETIKA - PODKLAD


OBSTARÁVATEĽ: OBEC TRNKOV
SPRACOVATEĽ: Ing. arch. Mária Čutková
Ing. arch. Marian Čutka, Ing. arch. Anna Šmeringalová
RIEŠITELIA:

M 1: 5 000

SPRACOVANÉ: MAREC 2022

v.č.:

4.2

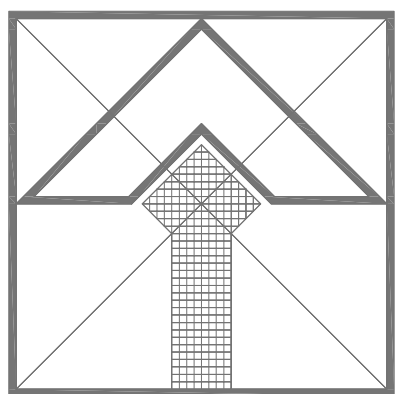

TRNKOV

ZMENY A DOPLNKY Č. 2/2021 ÚZEMNÉHO PLÁNU OBCE TRNKOV

MIERKA 1:5000



FUNKČNÉ PLOCHY

STAV	NÁVRH	VÝHLAD	
			RUŠENIE PLOŠNÝCH A LÍNOVÝCH JAVOV
			RUŠENIE KOMUNIKÁCIE
			PROTIPOVODŇOVÝ ZÁDRŽNÝ VAL
		L3, L5 - L14	LOKALITA ZaD Č.2/2021 ÚPNO TRNKOV
			PROTIPOŽIARNA NÁDRŽ
			ČISTIAREŇ ODPADOVÝCH VÔD
			VEDENIE VN PODZEMNÉ 22 kV
			VEDENIE VVN PODZEMNÉ 2x110 kV

NÁVRH	VÝHLAD	
		HRANICA ZASTAVANÉHO ÚZEMIA
		PLOCHY URBANIZOVANÉHO ÚZEMIA

		VODNÉ TOKY
--	--	------------

		TRANSFORMAČNÁ STANICA
--	--	-----------------------

		STL PLYNOVOD DO 0,1 MPa
--	--	-------------------------

PEČIATKA

Schvaľovacia doložka:
Označenie schvaľovacieho orgánu: Obecné zastupiteľstvo v Trnкове
Číslo uznesenia a dátum schválenia:
Číslo VZN obce, ktorým sa vyhlasuje záväzná časť ÚPN obce:
Oprávnená osoba: Ing. Jiri Ballarin - starosta obce

ZMENY A DOPLNKY Č. 2/2021 ÚZEMNÉHO PLÁNU OBCE TRNKOV

M Projekt plus Sládkovičova 9/A, 080 01 Prešov

ENERGETIKA - NÁLOŽKA

OBSTARÁVATEL: OBEC TRNKOV
SPRACOVATEL: Ing. arch. Mária Čutková
autorizovaný architekt SKA č. aut. osv.: 0377 AA
RIEŠITELIA: Ing. arch. Marián Čutka, Ing. arch. Anna Šmeringalová

SPRACOVANÉ: MAREC 2022

v.č.:

4.2