



CALM 23

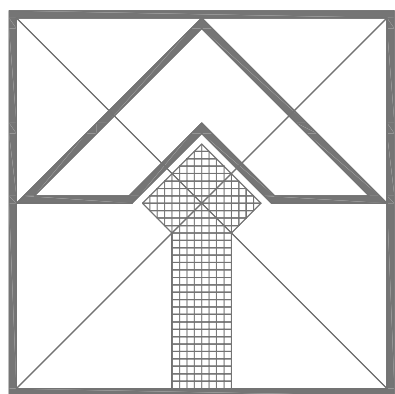

TRNKOV

ÚZEMNÝ PLÁN OBCE

MIERKA 1:5000

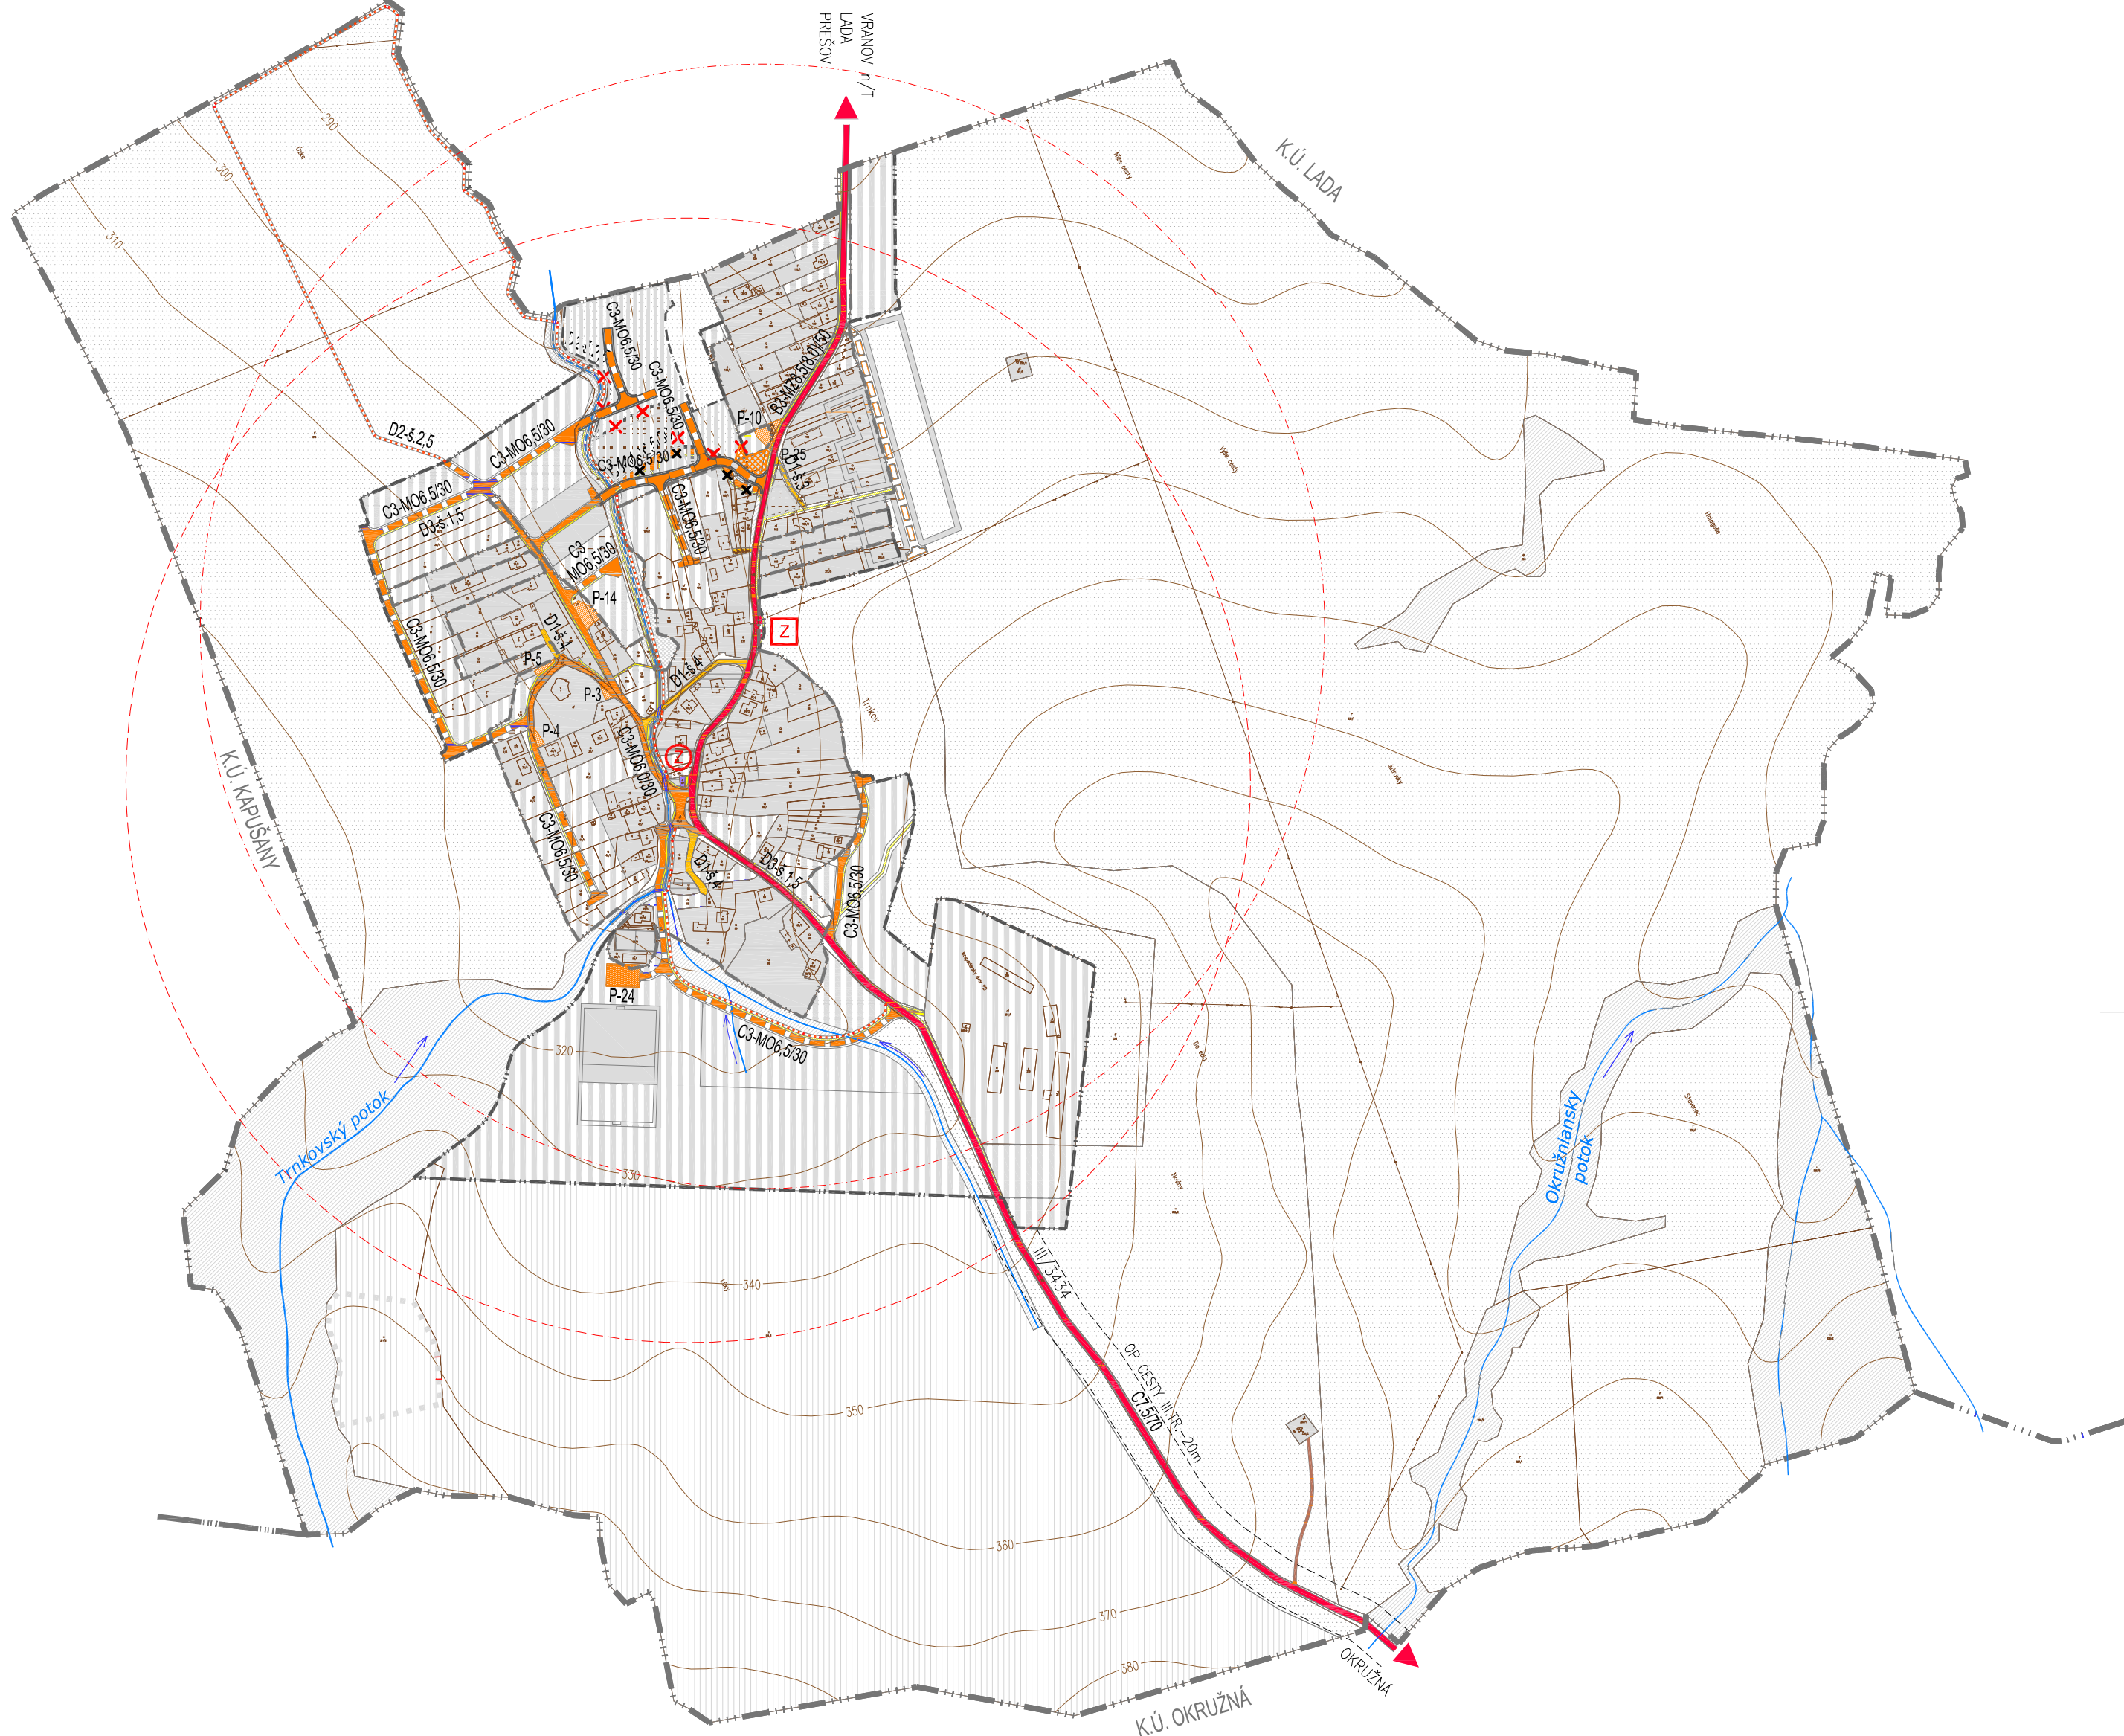

STAV	NÁVRH	VÝHLAD	
			HRANICA KATASTROV
			HRANICA ZASTAVANÉHO ÚZEMIA
			PLOCHY URBANIZOVANÉHO ÚZEMIA
			PLOCHY ZOTAVENIA A REKREÁCIE
			PLOCHA PRE VÝSTAVBU OBJEKTOV NA FARME
			PLOCHY SPRIEVODNEJ A OSTATNEJ ZELENÉ
			PLOCHY POĽNOHOSPODÁRSKEJ PôDY
			VODNÉ TOKY
			CESTA III. TRIEDY
			MIESTNE OBSLUŽNÉ KOMUNIKÁCIE
			ZJAZDNÉ CHODNÍKY
			ÚČELOVÉ KOMUNIKÁCIE
			PARKOVISKÁ
			PEŠIE KOMUNIKÁCIE A PRIESTRANSTVA
			CYKLISTICKÉ CHODNÍKY
			AUTOBUSOVÁ ZASTÁVKA
			SPADOVÉ ÚZEMIE AUTOBUS. ZASTÁVKY
			PLOCHA DOPRAVNÉHO ZARIADENIA
			HRANICA OCHRANNÝCH PÁSIEM
			ČÍSLO CESTY

NÁZOV ZÁKAZKY	TRNKOV - ÚZEMNÝ PLÁN OBCE - ČISTOPIS
NÁZOV VÝKRESU	VEREJNÉ DOPRAVNÉ VYBAVENIE
URBANIZMUS	ING. ARCH. LEGDAN MICHAL
DOPRAVA	KÁZECKÁ EVA
VODNÉ HOSPODÁRSTVO	ING. SENAJ ŠTEFAN
PLYN	ING. SENAJ ŠTEFAN
ELI, TELEKOMUNIKÁCIE	ING. RAMEZITTEROVÁ MARTA
TEPLO	ING. KAČALA JÁN
PPF	ING. ARCH. LEGDAN MICHAL

Č. ZÁK.	042015	Č. VÝKR.	3
STUPEŇ	ÚPN-O		
MIERKA	1:5000		
FORMÁT	6A4		
DÁTUM	06.2016		
ARCH. Č.			