



CALM 23

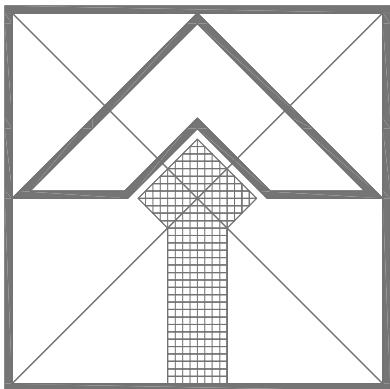

TRNKOV

ÚZEMNÝ PLÁN OBCE

MIERKA 1:5000

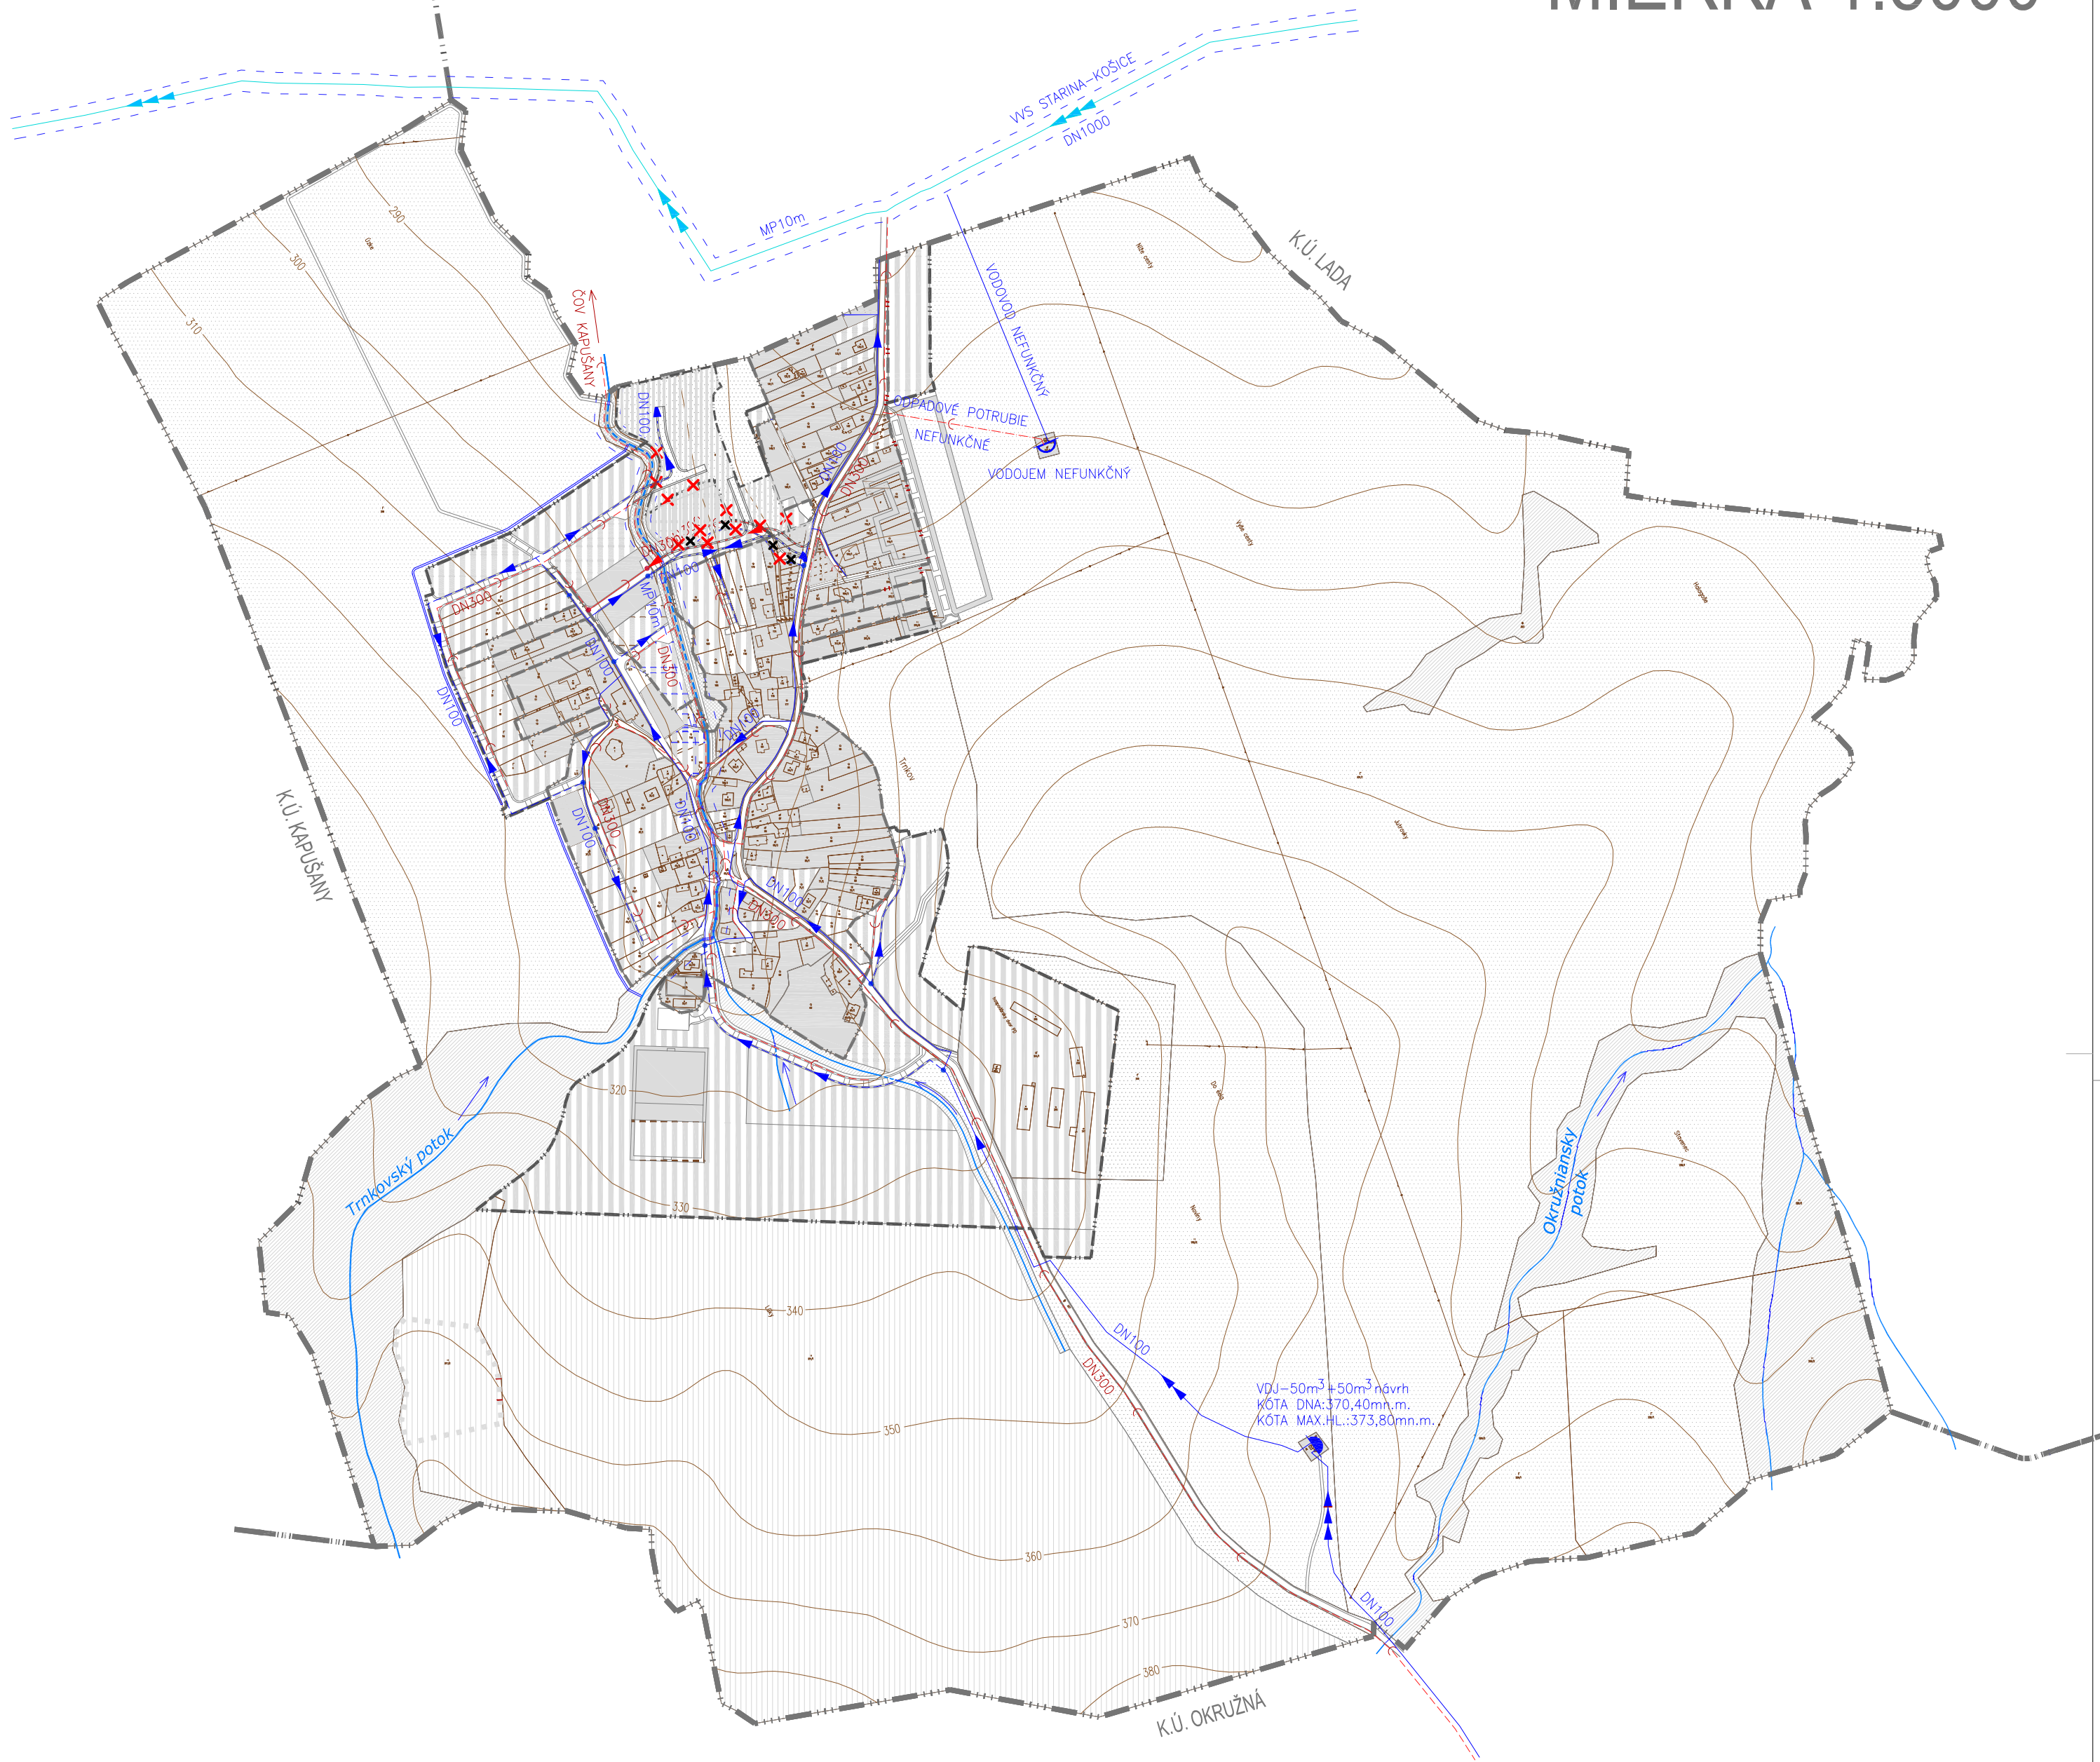

STAV	NÁVRH	VÝHLAD	
			HRANICA KATASTROV
			HRANICA ZASTAVANÉHO ÚZEMIA
			PLOCHY URBANIZOVANÉHO ÚZEMIA
			PLOCHY ZOTAVENIA A REKREÁCIE
			PLOCHA PRE VÝSTAVBU OBJEKTOV NA FARME
			PLOCHY SPRIEVODNEJ A OSTATNEJ ZELENE
			PLOCHY POĽNOHOSPODÁRSKEJ PÔDY
			VODNÉ TOKY
			VODOVODNÝ RAD STARINA-KOŠICE
			PRÍVODNÉ VODOVODNÉ POTRUBIE
			VODOJEM
			ZÁSOBOVACIE VODOVODNÉ POTRUBIE
			ROZVODNÉ VODOVODNÉ POTRUBIE
			HRANICA MANIPULAČNÝCH PÁSIEM
			ZÁCHYTNÉ PRIEKOPY
			KANALIZÁCIA SPLAŠKOVÁ

NÁZOV ZÁKAZKY	TRNKOV - ÚZEMNÝ PLÁN OBCE - ČISTOPIS
NÁZOV VÝKRESU	VODNÉ HOSPODÁRSTVO
URBANIZMUS	ING. ARCH. LEGDAN MICHAL
DOPRAVA	KÁZECKÁ EVA
VODNÉ HOSPODÁRSTVO	ING. SENAJ ŠTEFAN
PLYN	ING. SENAJ ŠTEFAN
TEPLO	ING. KÁČALA JÁN
PPF	ING. ARCH. LEGDAN MICHAL

Č. ZÁK.	042015	Č. VÝKR.	41
STUPEŇ	ÚPN-O		
MIERKA	1:5000		
FORMÁT	6A4		
DÁTUM	06.2016		
ARCH. Č.			