



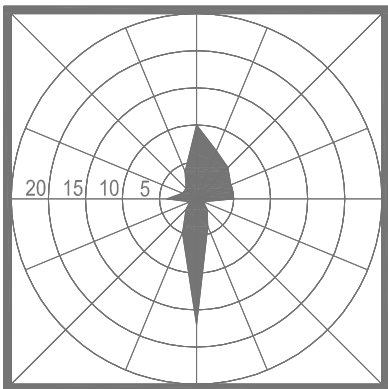


CALM 23

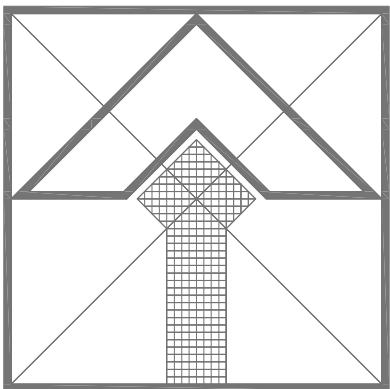


TRNKOV

ÚZEMNÝ PLÁN OBCE

MIERKA 1:5000

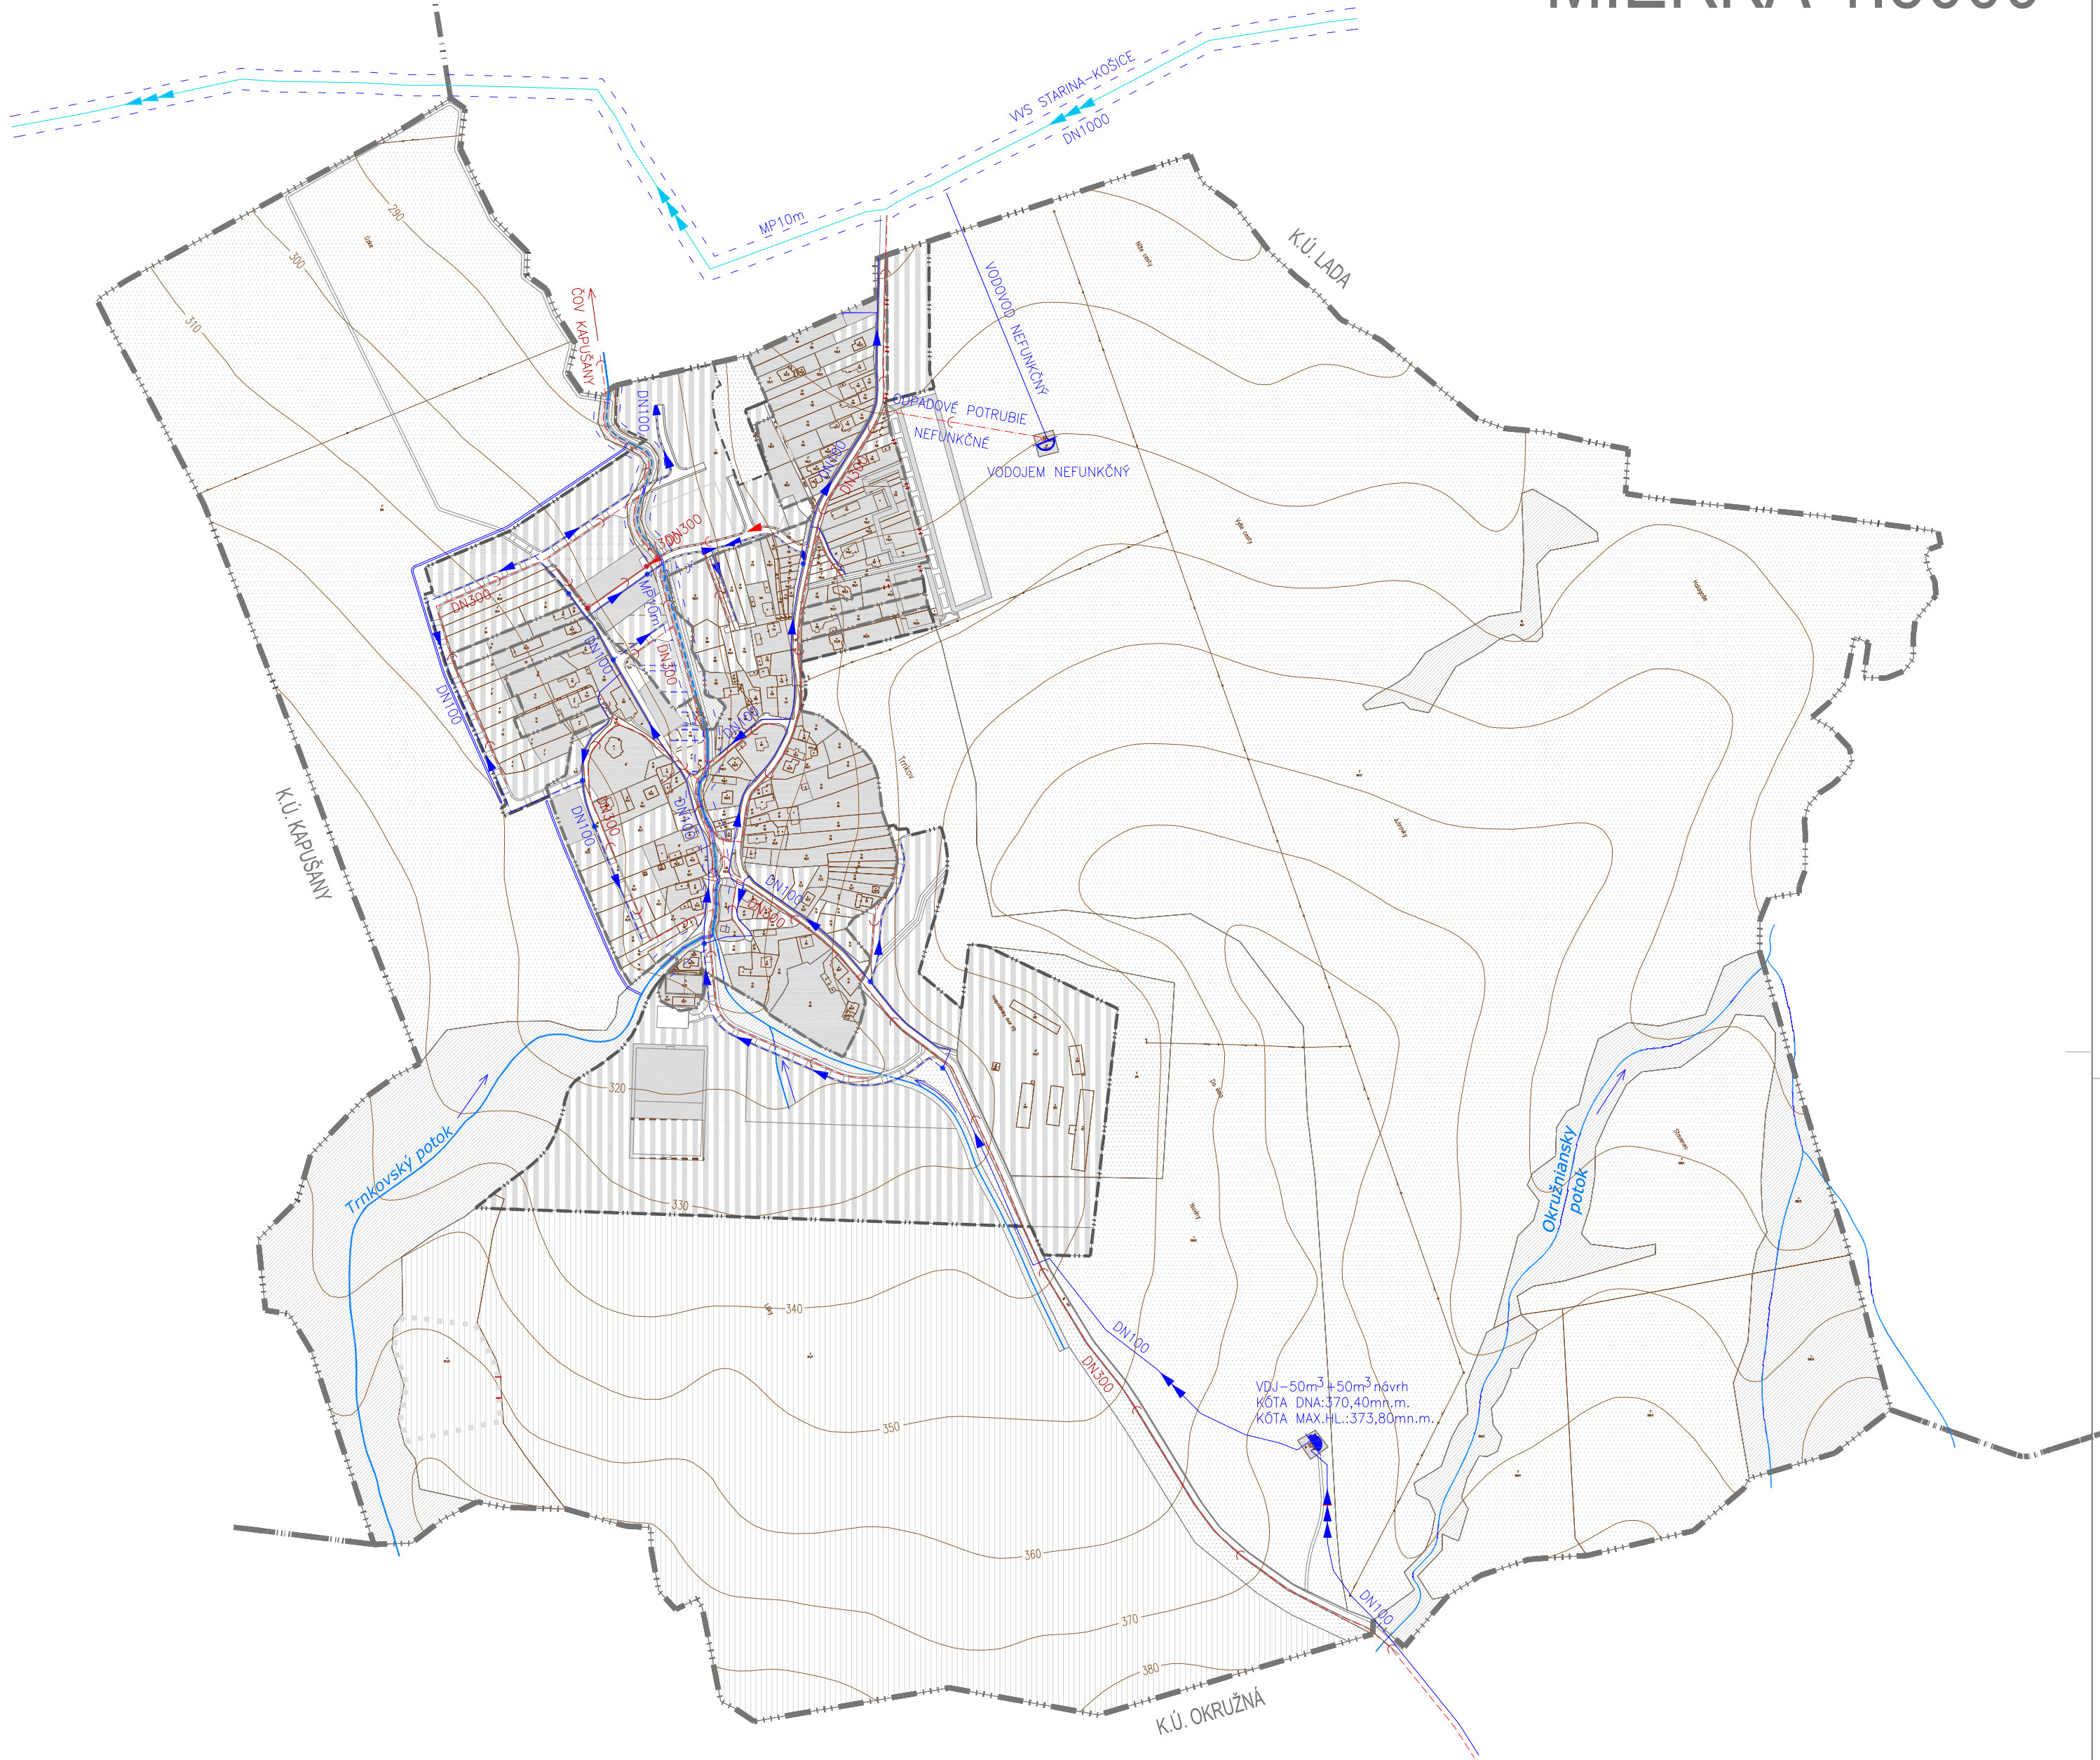

STAV	NÁVRH	VÝHLAD	
			HRANICA KATASTROV
			HRANICA ZASTAVANÉHO ÚZEMIA
			PLOCHY URBANIZOVANÉHO ÚZEMIA
			PLOCHY ZOTAVENIA A REKREÁCIE
			PLOCHA PRE VÝSTAVBU OBJEKTOV NA FARME
			PLOCHY SPRIEVODNEJ A OSTATNEJ ZELENE
			PLOCHY POĽNOHOSPODÁRSKEJ PÔDY
			VODNÉ TOKY
			VODOVODNÝ RAD STARINA-KOŠICE
			PRÍVODNÉ VODOVODNÉ POTRUBIE
			VODOJEM
			ZÁSOBOVACIE VODOVODNÉ POTRUBIE
			ROZVODNÉ VODOVODNÉ POTRUBIE
			HRANICA MANIPULAČNÝCH PÁSIEM
			ZÁCHYTNÉ PRIEKOPY
			KANALIZÁCIA SPLAŠKOVÁ

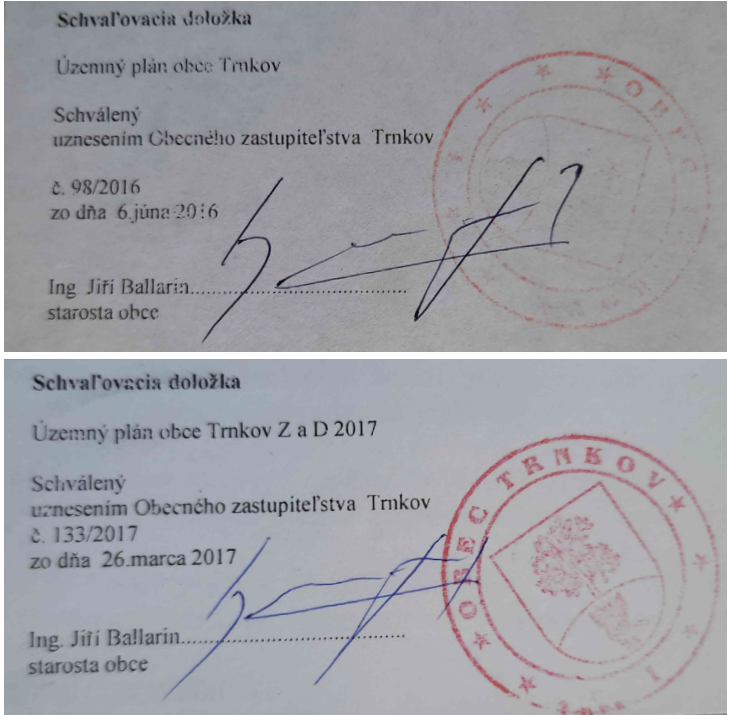

SÚTLAČ VÝKRESOV Z DOKUMENTÁCIE ÚZEMNÝ PLÁN OBCE TRNKOV
A ÚZEMNÝ PLÁN OBCE TRNKOV, ZMENY A DOPLNKY 2017

VODNÉ HOSPODÁRSTVO - PODKLAD


OBSTARÁVATEĽ: OBEC TRNKOV
SPRACOVATEĽ: Ing. arch. Mária Čutková
RIEŠITELIA: autorizovaný architekt SKA č. aut. osv.: 0377 AA
Ing. arch. Marián Čutka, Ing. arch. Anna Šmeringalová

M 1: 5 000

SPRACOVANÉ: MAREC 2022

v.č.:


4.1

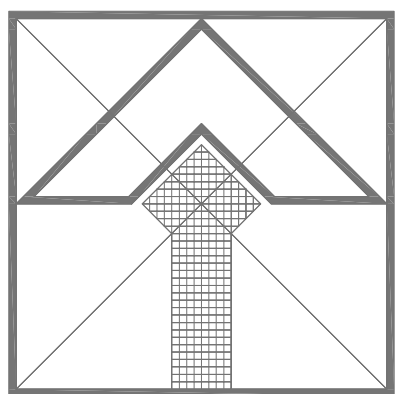

TRNKOV

ZMENY A DOPLNKY Č. 2/2021 ÚZEMNÉHO PLÁNU OBCE TRNKOV

MIERKA 1:5000

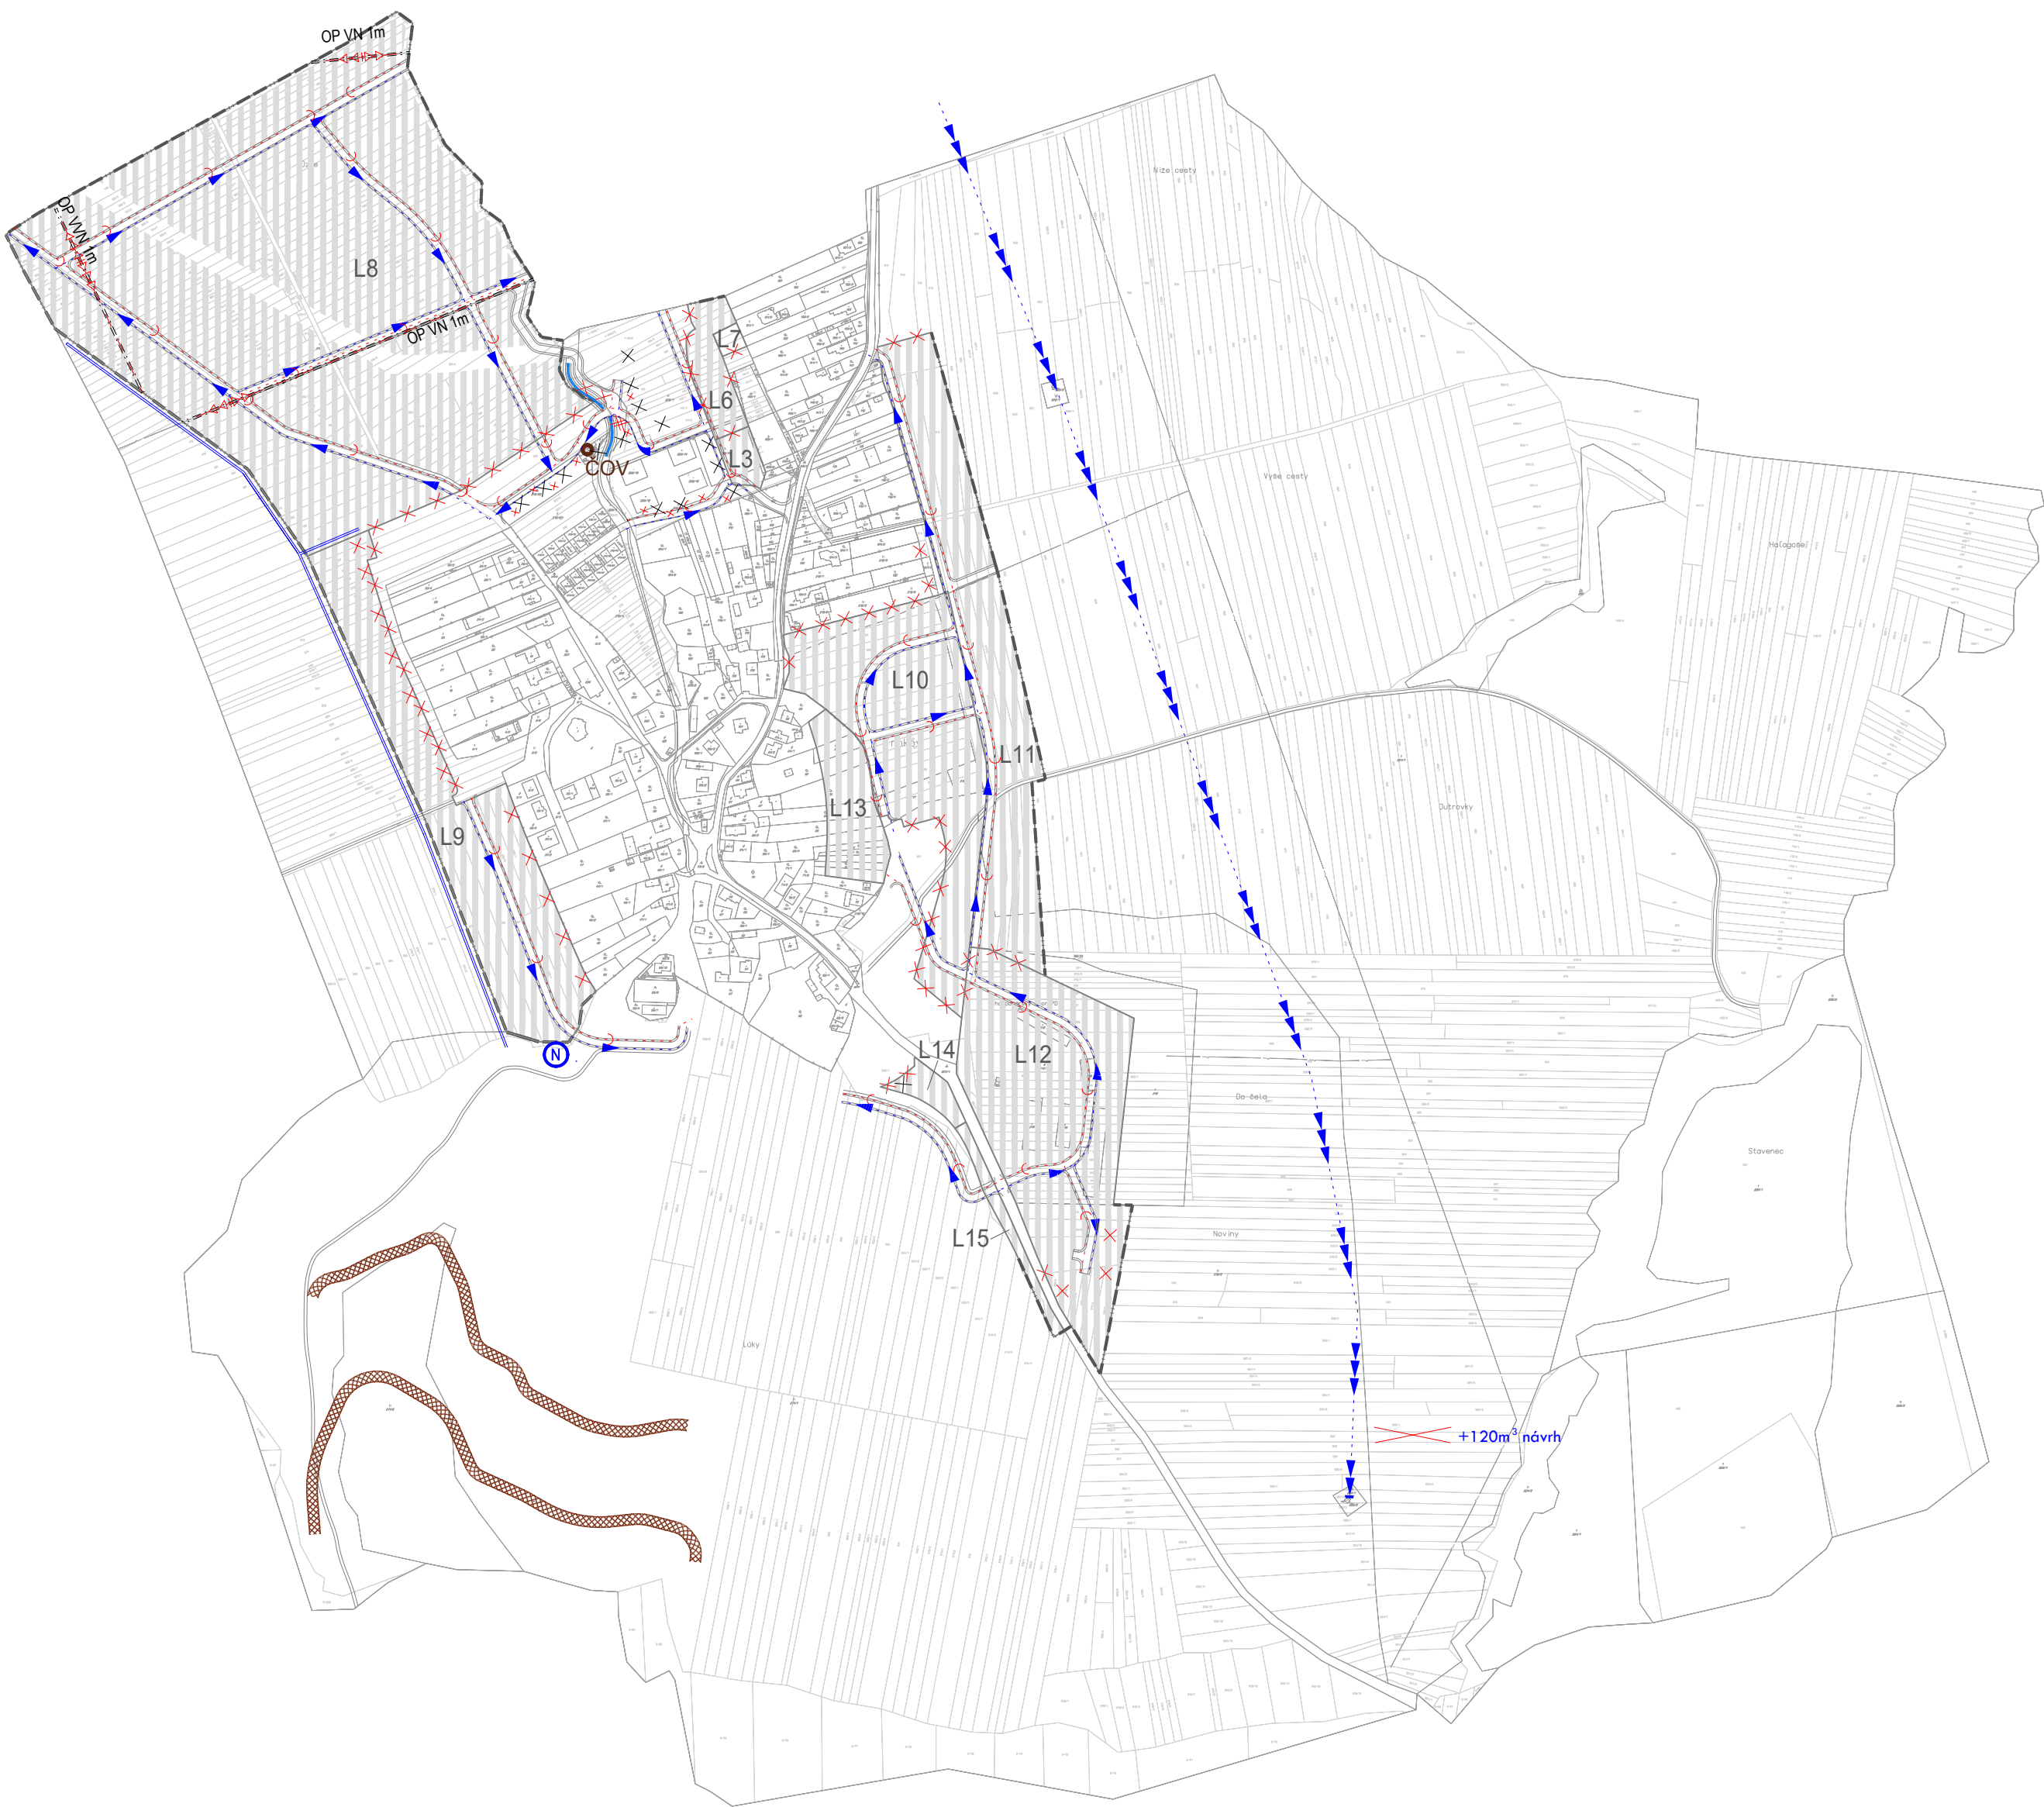

FUNKČNÉ PLOCHY

STAV	NÁVRH	VÝHLAD	
	✗		RUŠENIE PLOŠNÝCH A LÍNIOVÝCH JAVOV
	✗		RUŠENIE KOMUNIKÁCIE
			PROTIPOVODŇOVÝ ZÁDRŽNÝ VAL
	L3, L5 - L14		LOKALITA ZaD Č.2/2021 ÚPNO TRNKOV
	N		PROTIPOŽIARNA NÁDRŽ
● ČOV			ČISTIAREŇ ODPADOVÝCH VÔD
			VEDENIE VN PODZEMNÉ 22 kV
			VEDENIE VVN PODZEMNÉ 2x110 kV

STAV	NÁVRH	VÝHLAD	
			HRANICA ZASTAVANÉHO ÚZEMIA
			PLOCHY URBANIZOVANÉHO ÚZEMIA

			VODNÉ TOKY
--	--	--	------------

			PRÍVODNÉ VODOVODNÉ POTRUBIE
--	--	--	-----------------------------

			ROZVODNÉ VODOVODNÉ POTRUBIE
--	--	--	-----------------------------

			ZÁCHYTNÉ PRIEKOPY
			KANALIZÁCIA SPLAŠKOVÁ

PEČIATKA

Schvaľovacia doložka:
Označenie schvaľovacieho orgánu: Obecné zastupiteľstvo v Trnкове
Číslo uznesenia a dátum schválenia:
Číslo VZN obce, ktorým sa vyhlasuje záväzná časť ÚPN obce:
Oprávnená osoba: Ing. Jiri Ballarin - starosta obce

ZMENY A DOPLNKY Č. 2/2021 ÚZEMNÉHO PLÁNU OBCE TRNKOV

M Projekt plus Sládkovičova 9/A, 080 01 Prešov

VODNÉ HOSPODÁRSTVO - NÁLOŽKA
OBSTARÁVATEL: OBEC TRNKOV
SPRACOVATEL: Ing. arch. Mária Čutková
autorizovaný architekt SKA č. aut. osv.: 0377 AA
RIEŠITELIA: Ing. arch. Marián Čutka, Ing. arch. Anna Šmeringaiová

M 1: 5 000

SPRACOVANÉ: MAREC 2022

v.č.:

4.1